


信阳市2022年度第二批乡镇建设用地项目勘测定界图

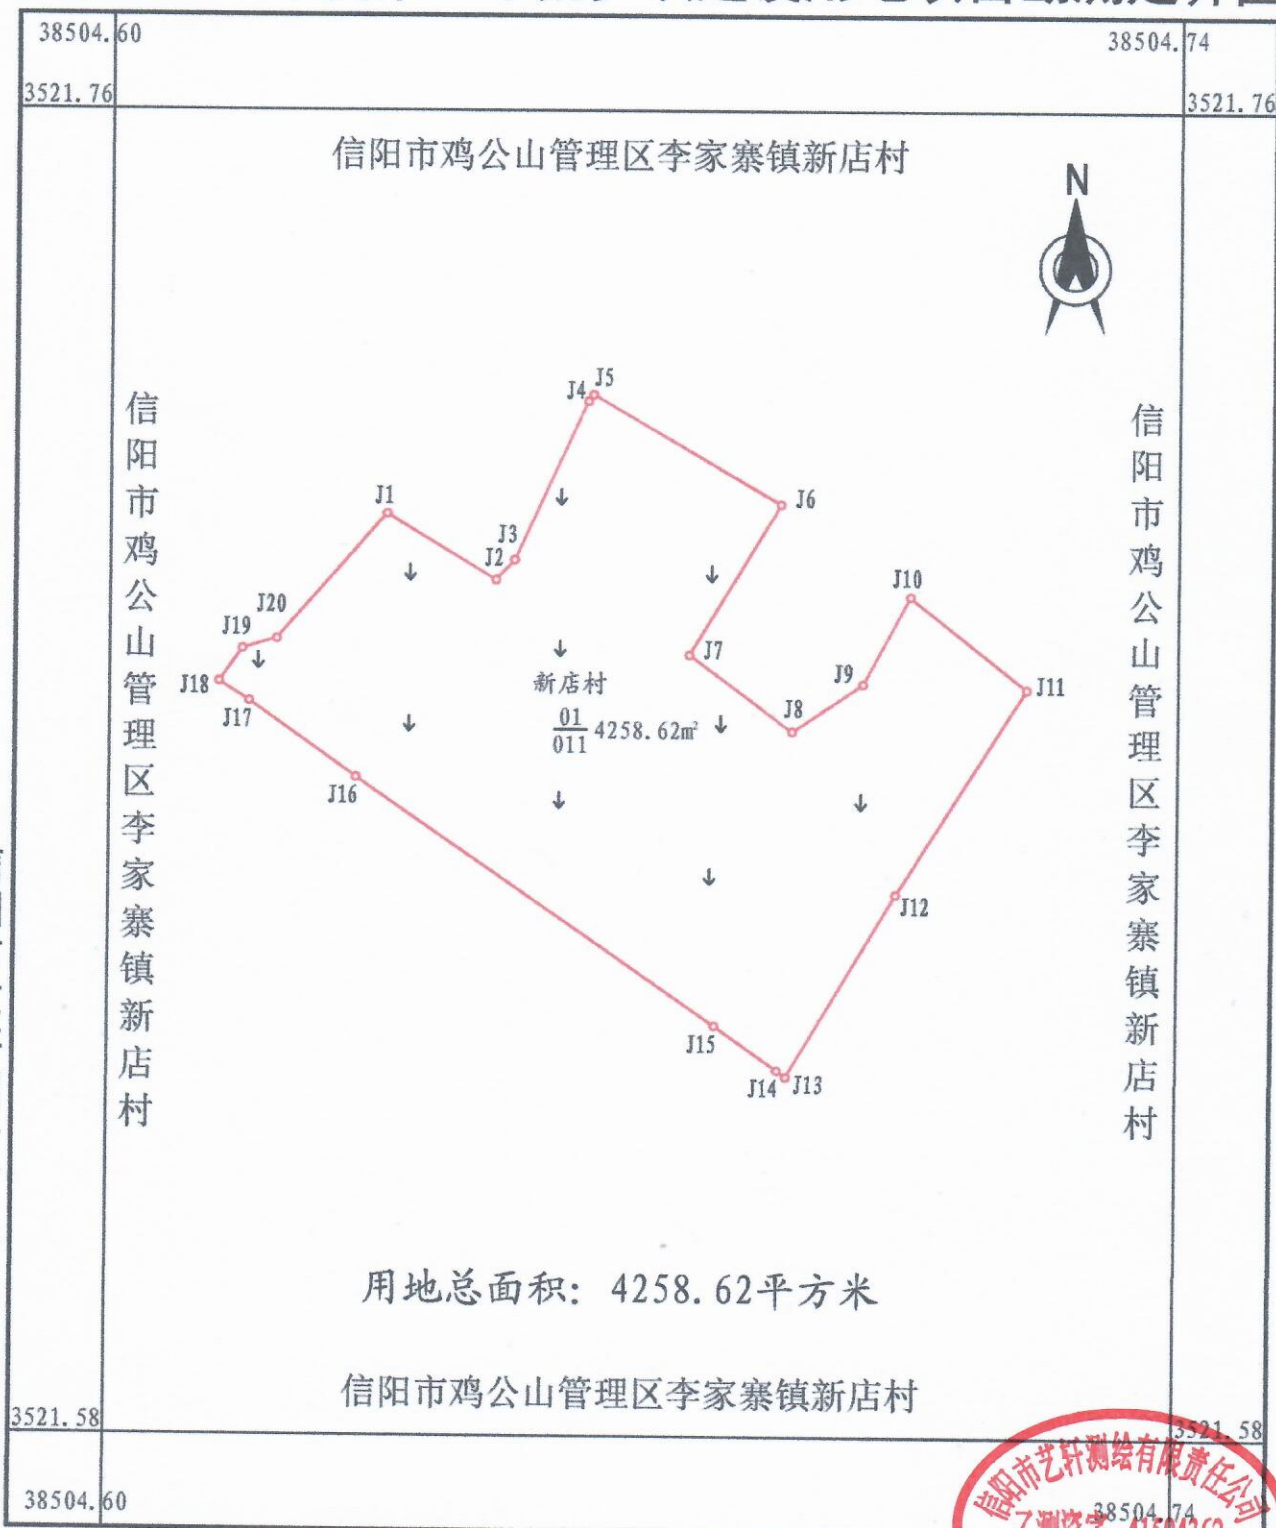

用地总面积：4258.62平方米

信阳市鸡公山管理区李家寨镇新店村

信阳市艺轩测绘有限责任公司

2022年01月数字化测图
2000国家大地坐标系

1: 1000

信阳市艺轩测绘有限责任公司
乙测资字 41504362
测量报告(附件)专用章
绘图员: 刘乐
检查员: 范春丽