


罗山县2020年度第二批城市建设用地项目征收土地第二块

信阳市腾宇地理信息工程有限公司

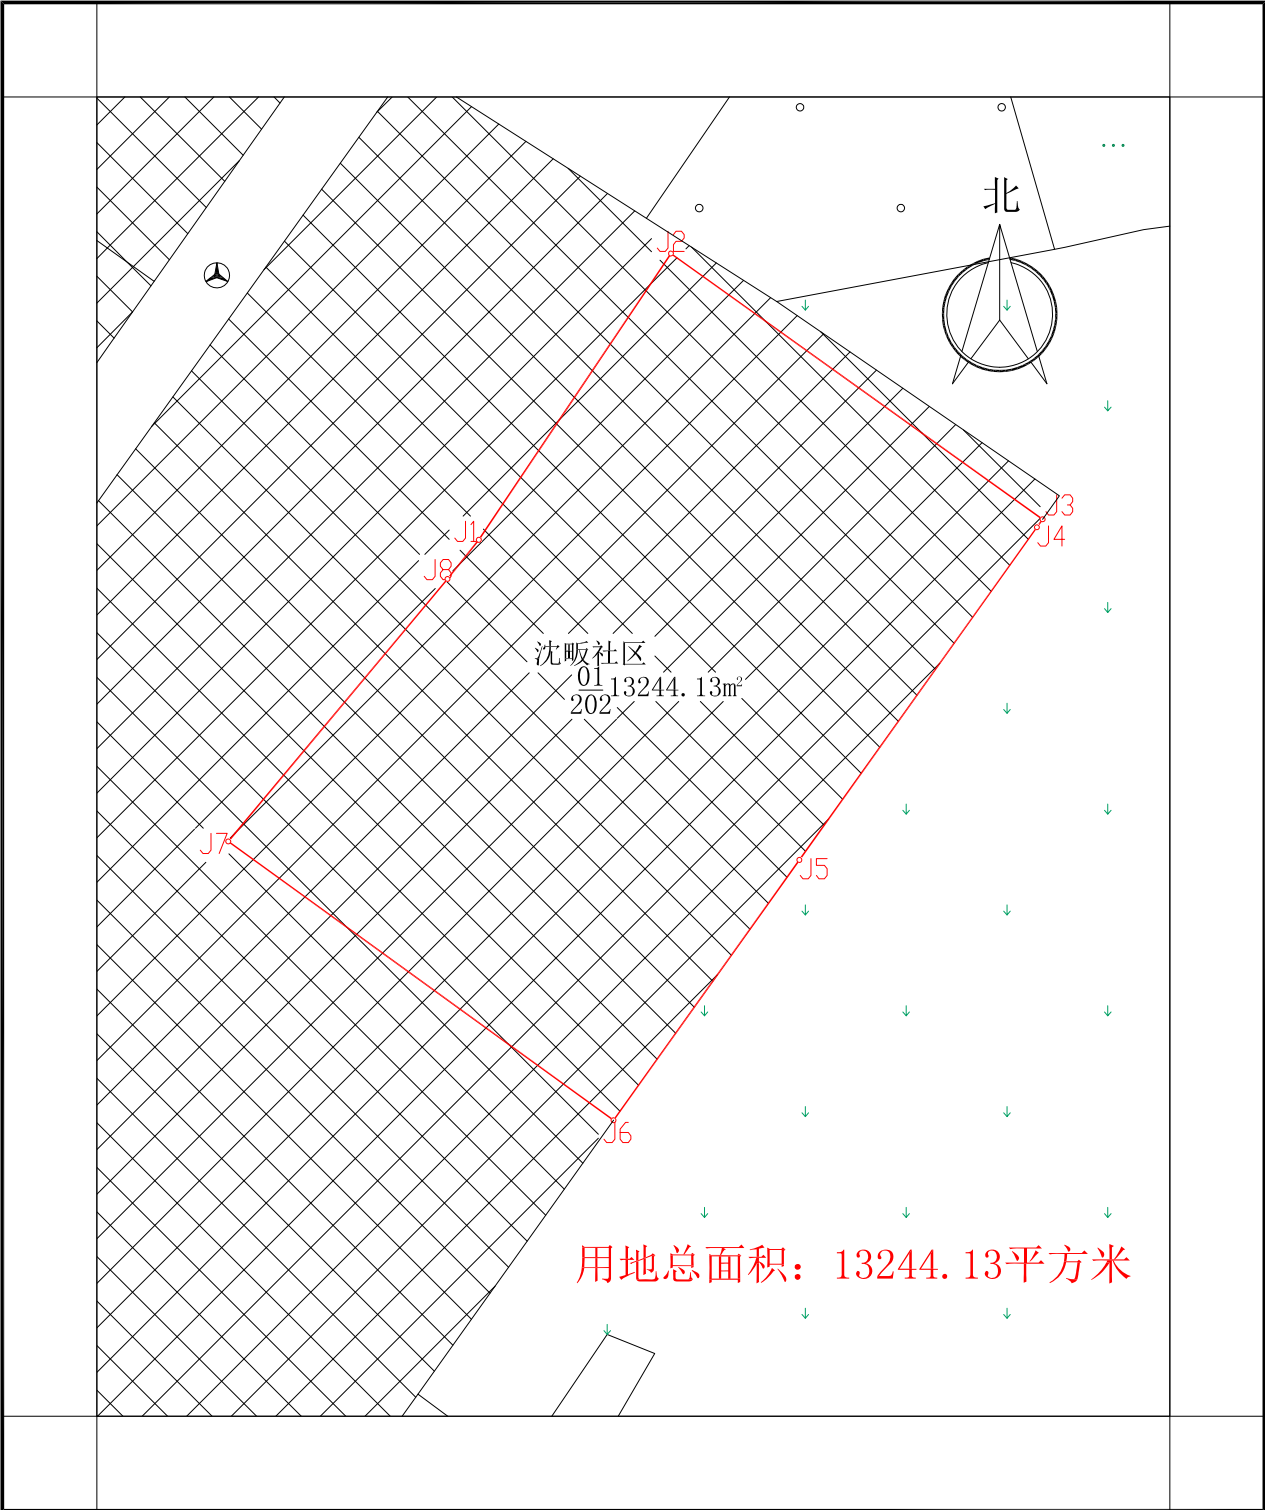

2020年08月数字化测图
2000国家大地坐标系
指界人:

1:1500

测量员: 邱晨、李伟
绘图员: 彭玉玲
检查员: 翟冉