


罗山县2023年度第四批城市建设用地第1块土地勘测定界图

郑州金创工程设计有限公司

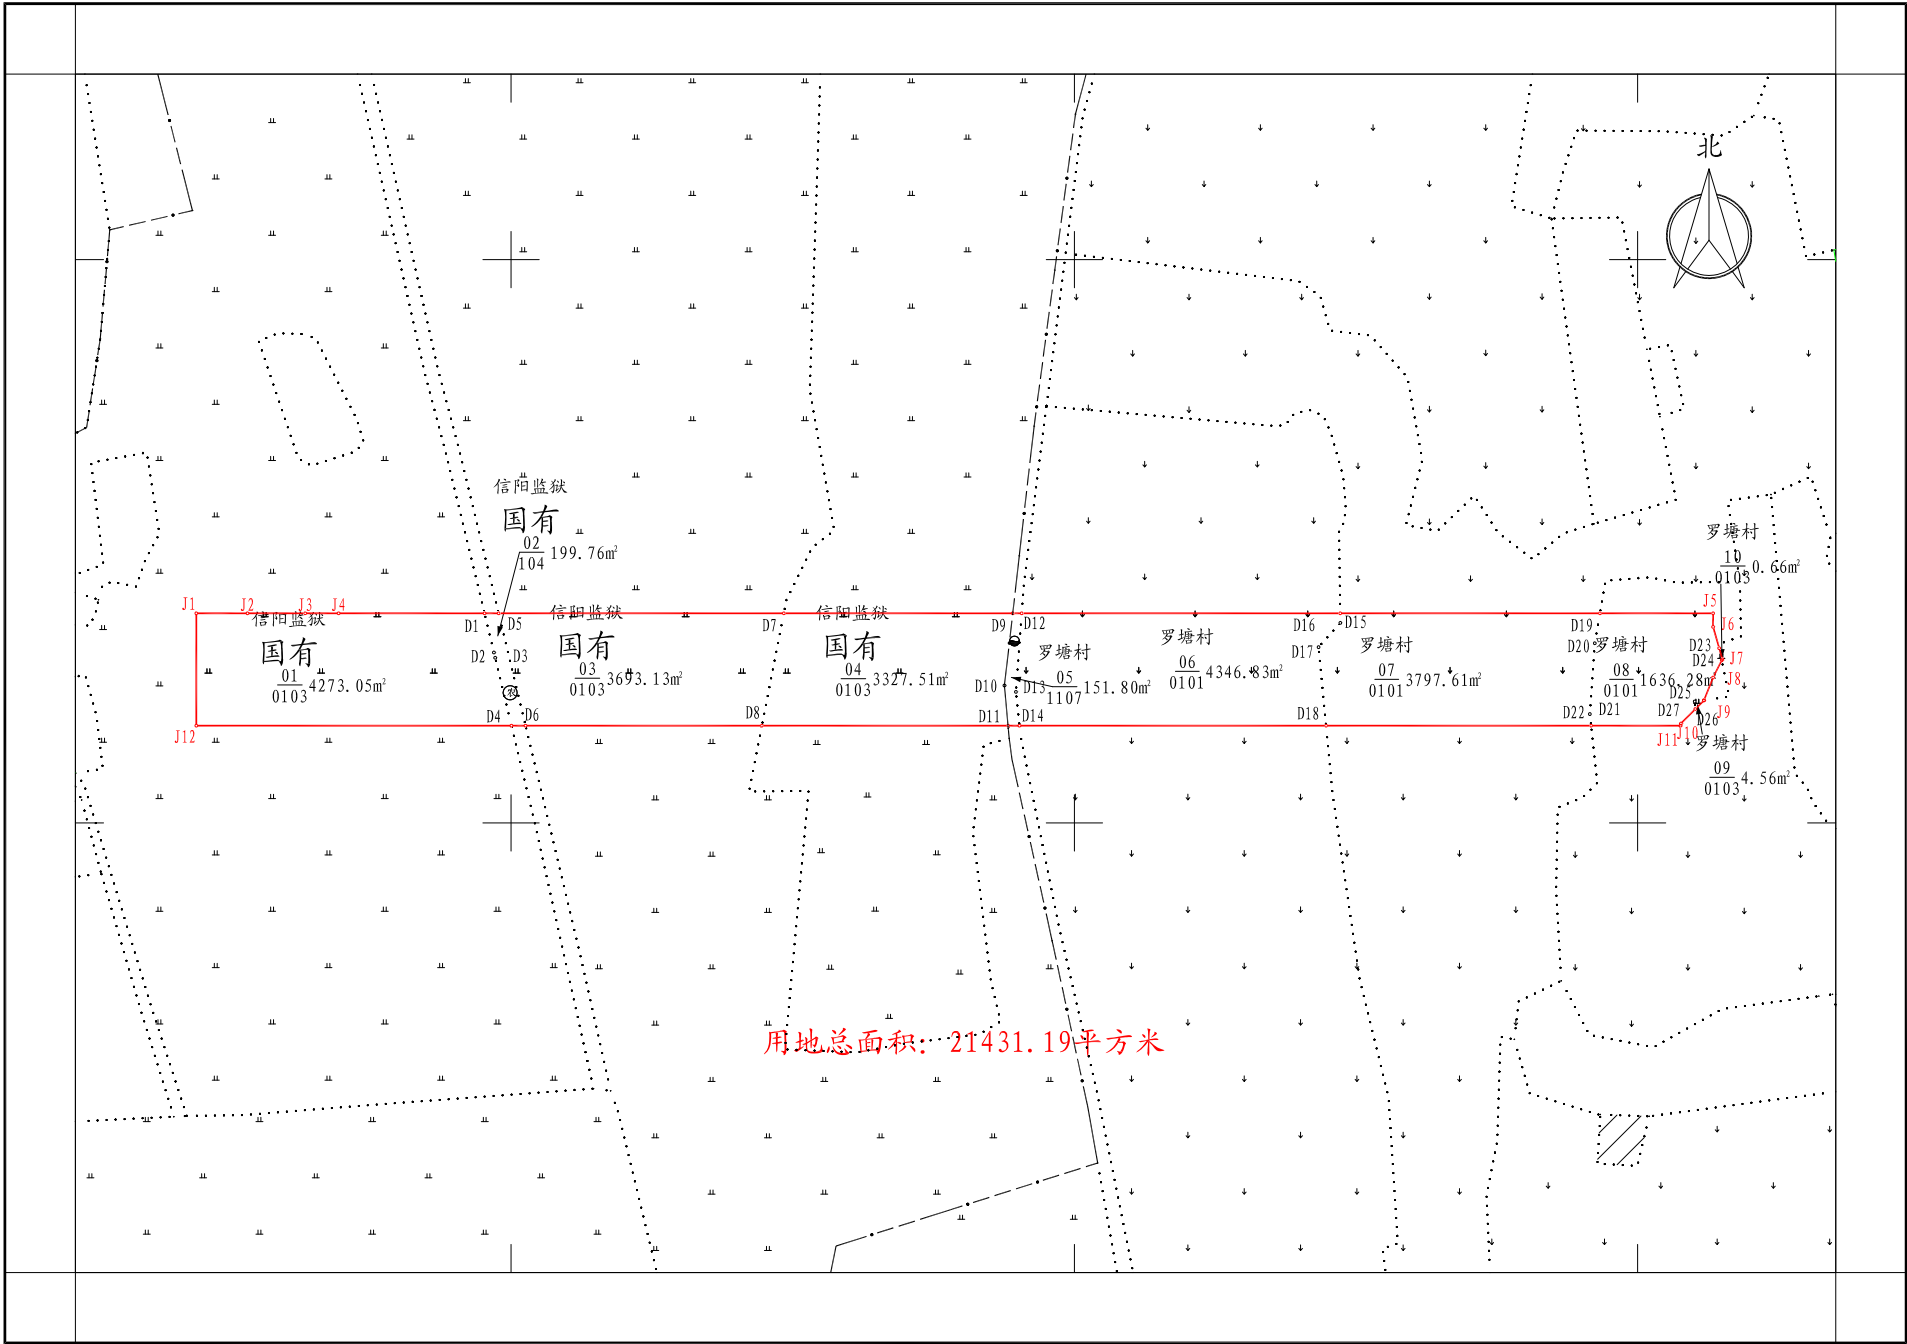

2022年11月数字化测图  
2000国家大地坐标系  
1985国家高程基准

1: 2000

测量员: 邱晨、吴祥雨  
绘图员: 朱彤  
检查员: 白旭飞