


罗山县2023年度第十批乡镇农用地转用第3块土地勘测定界图

信阳市腾宇地理信息工程有限公司

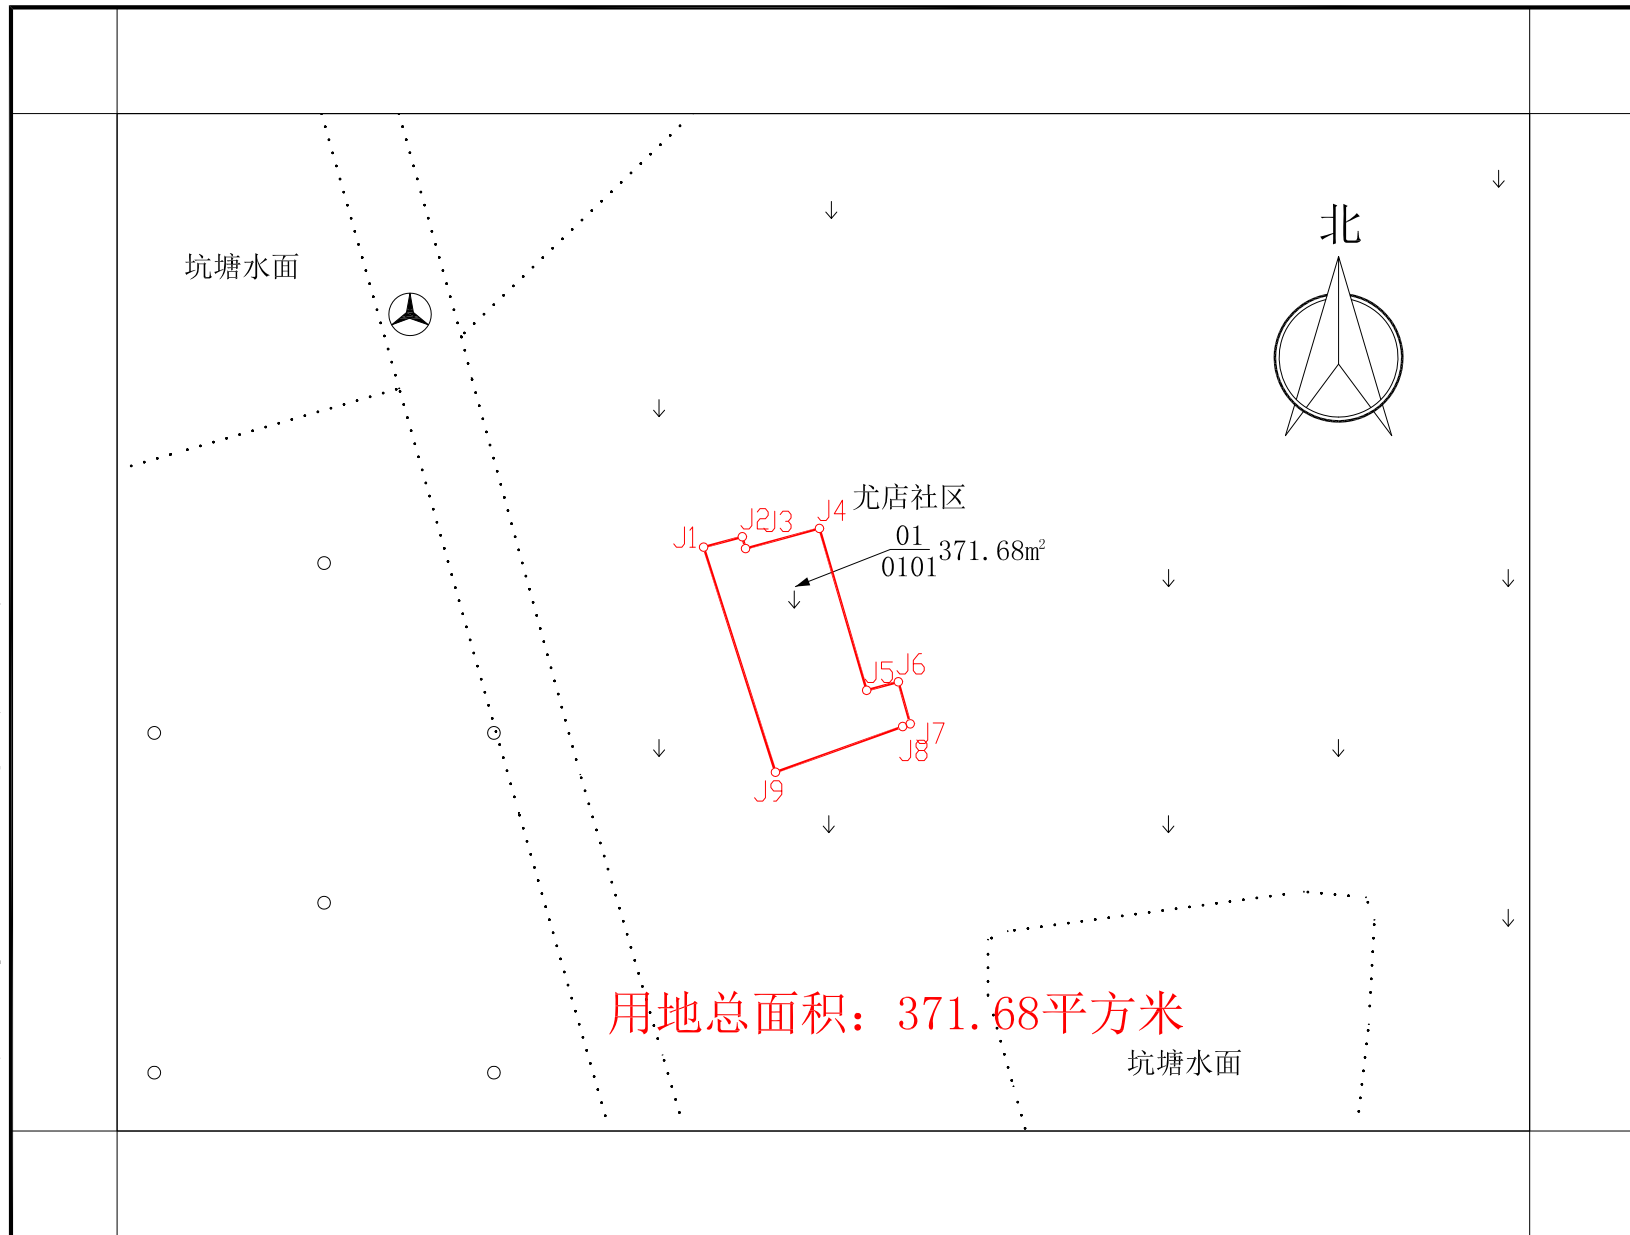

2023年04月数字化测图
2000国家大地坐标
1985国家高程基准

1:1000

测量员: 邱晨、吴祥雨
绘图员: 田林深
检查员: 白旭飞