


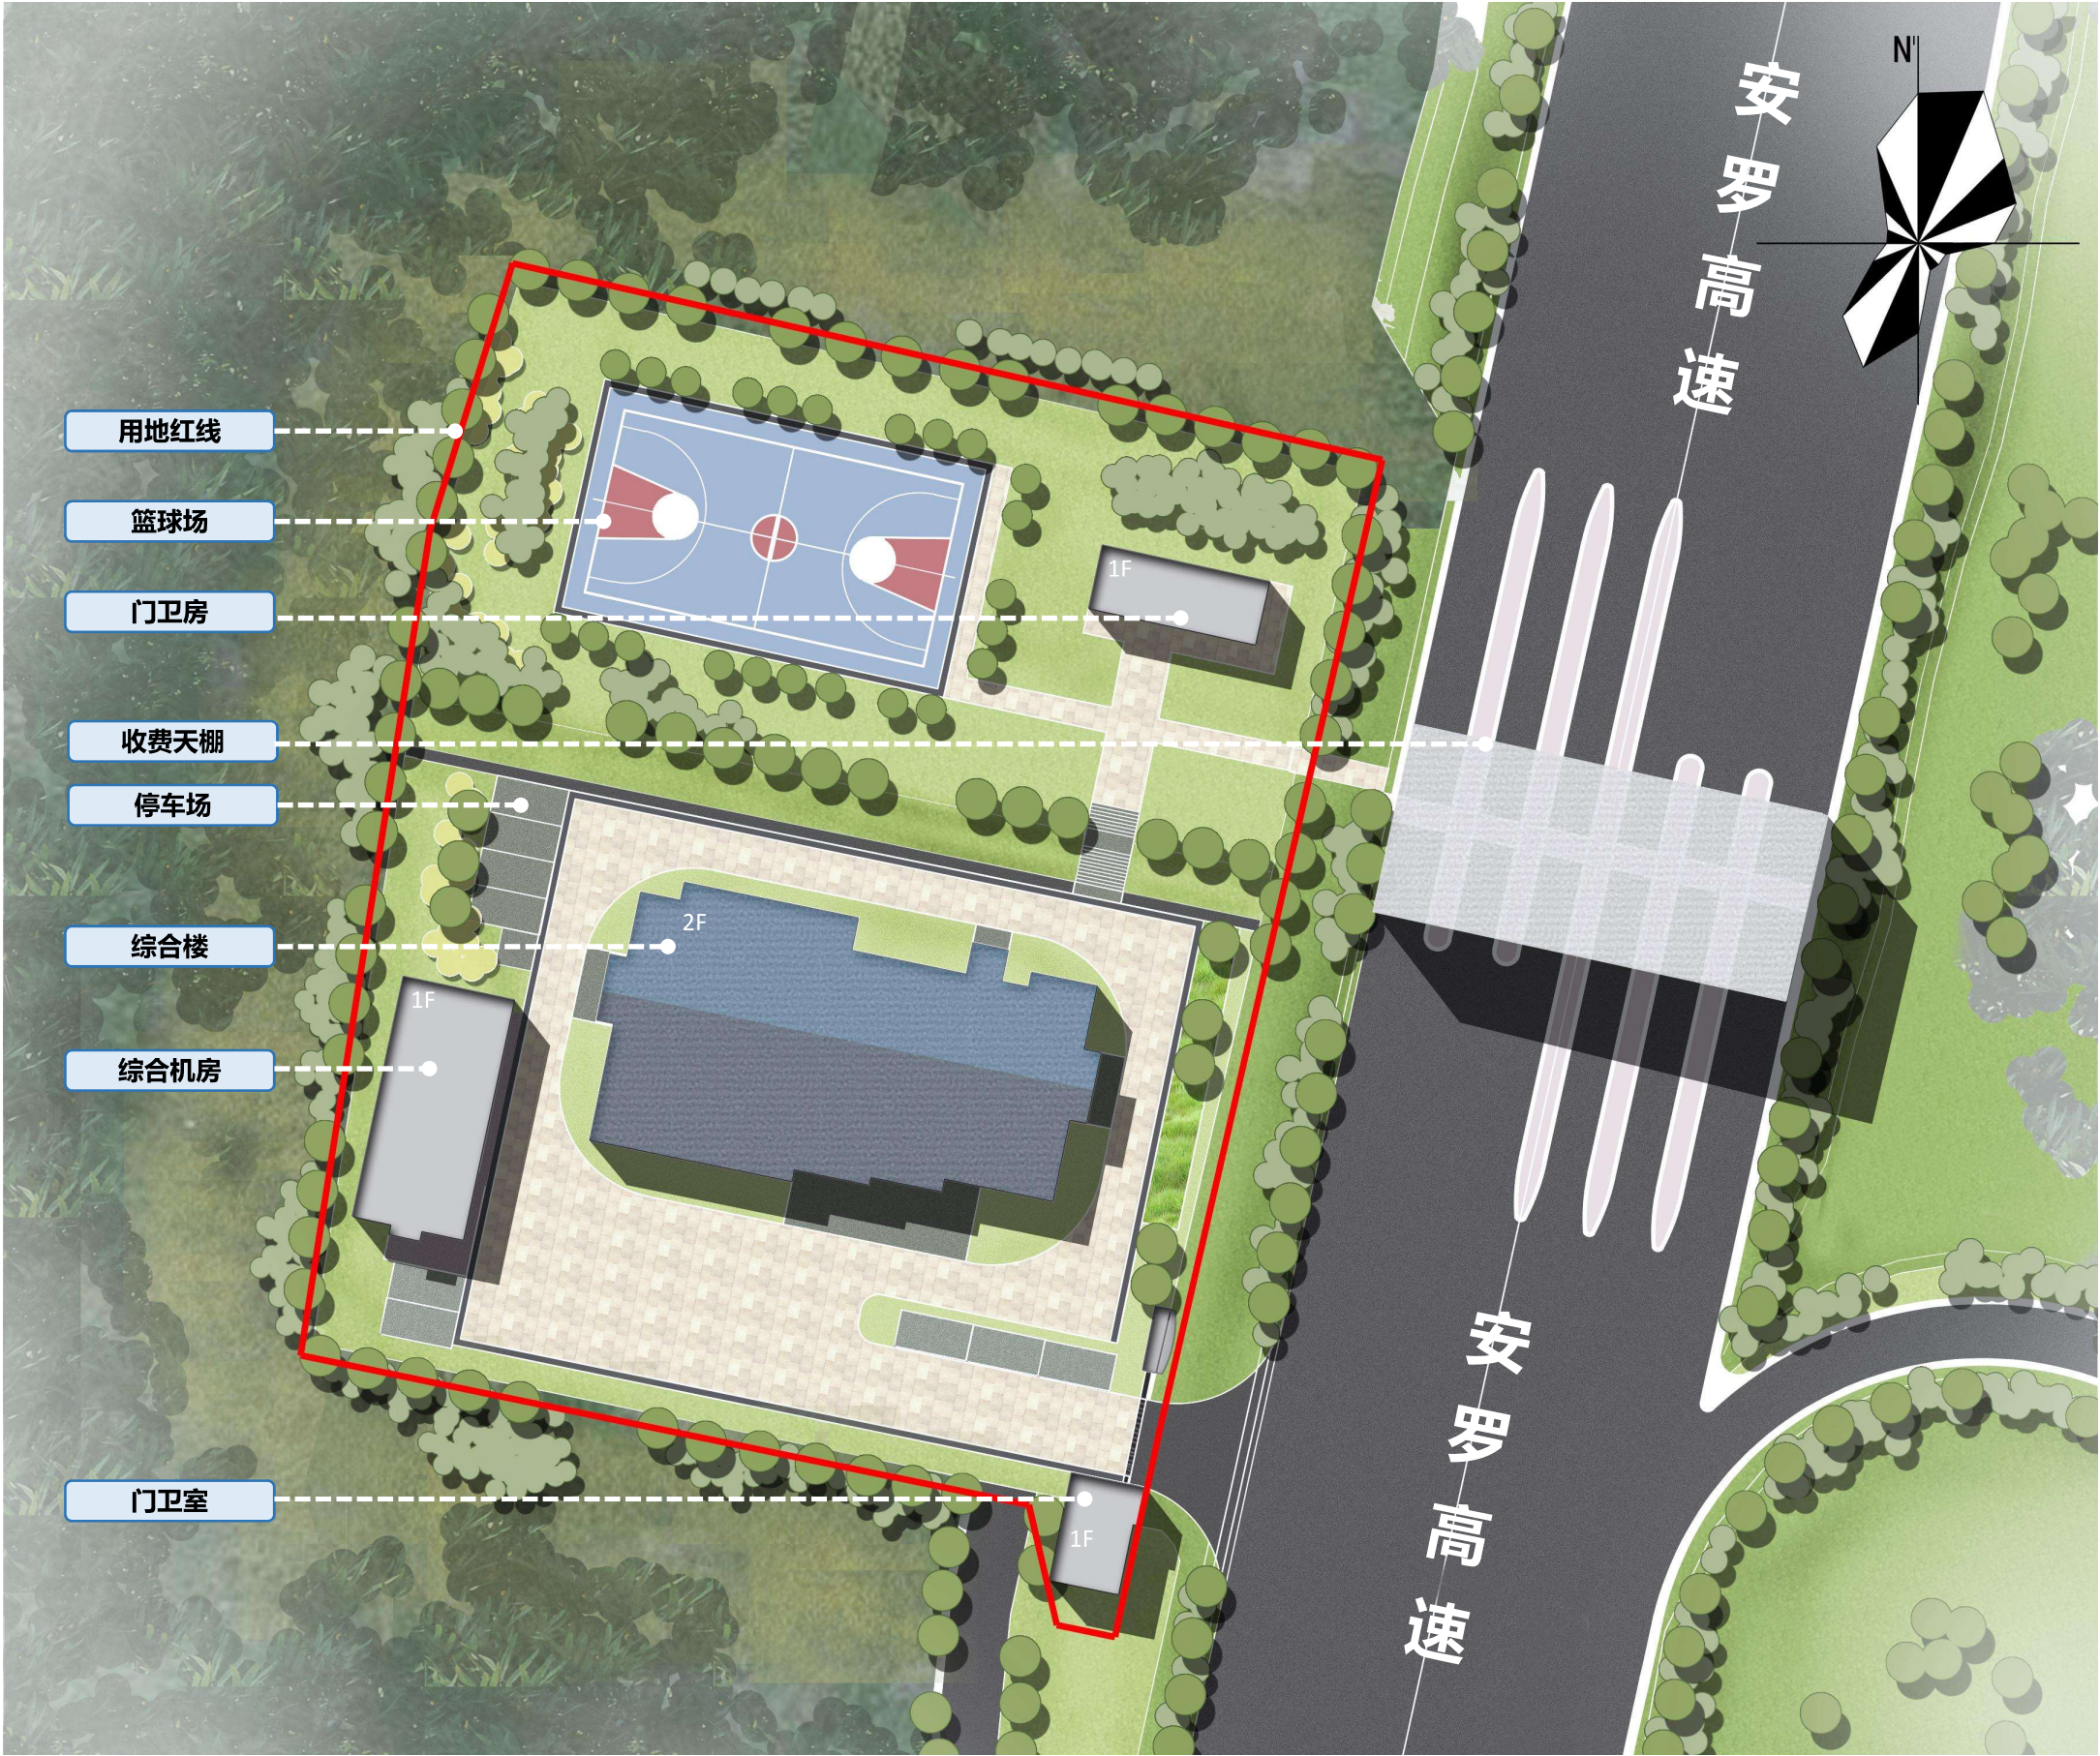

地块经济技术指标

序号	类别		单位	数量	备注
				合计	
1	用地面积		m ²	6165.01	
2	总建筑面积		m ²	1502.69	
	其中	综合楼	m ²	1244.47	一层: 681.81
		综合机房	m ²	228.49	一层 131.40
		门卫房	m ²	29.73	
3	污水处理设备		座	1	25T
4	机动车停车位		个	12	
5	垃圾场地		处	9	
6	临时应急卫生间		个	12	
7	建筑基底总面积		m ²	842.94	
8	建筑容积率		-	0.24	
9	建筑密度		%	13	
10	绿地率		%	44.31	