


信阳市2025年度第一批城市建设用地项目宗地二勘测定界图

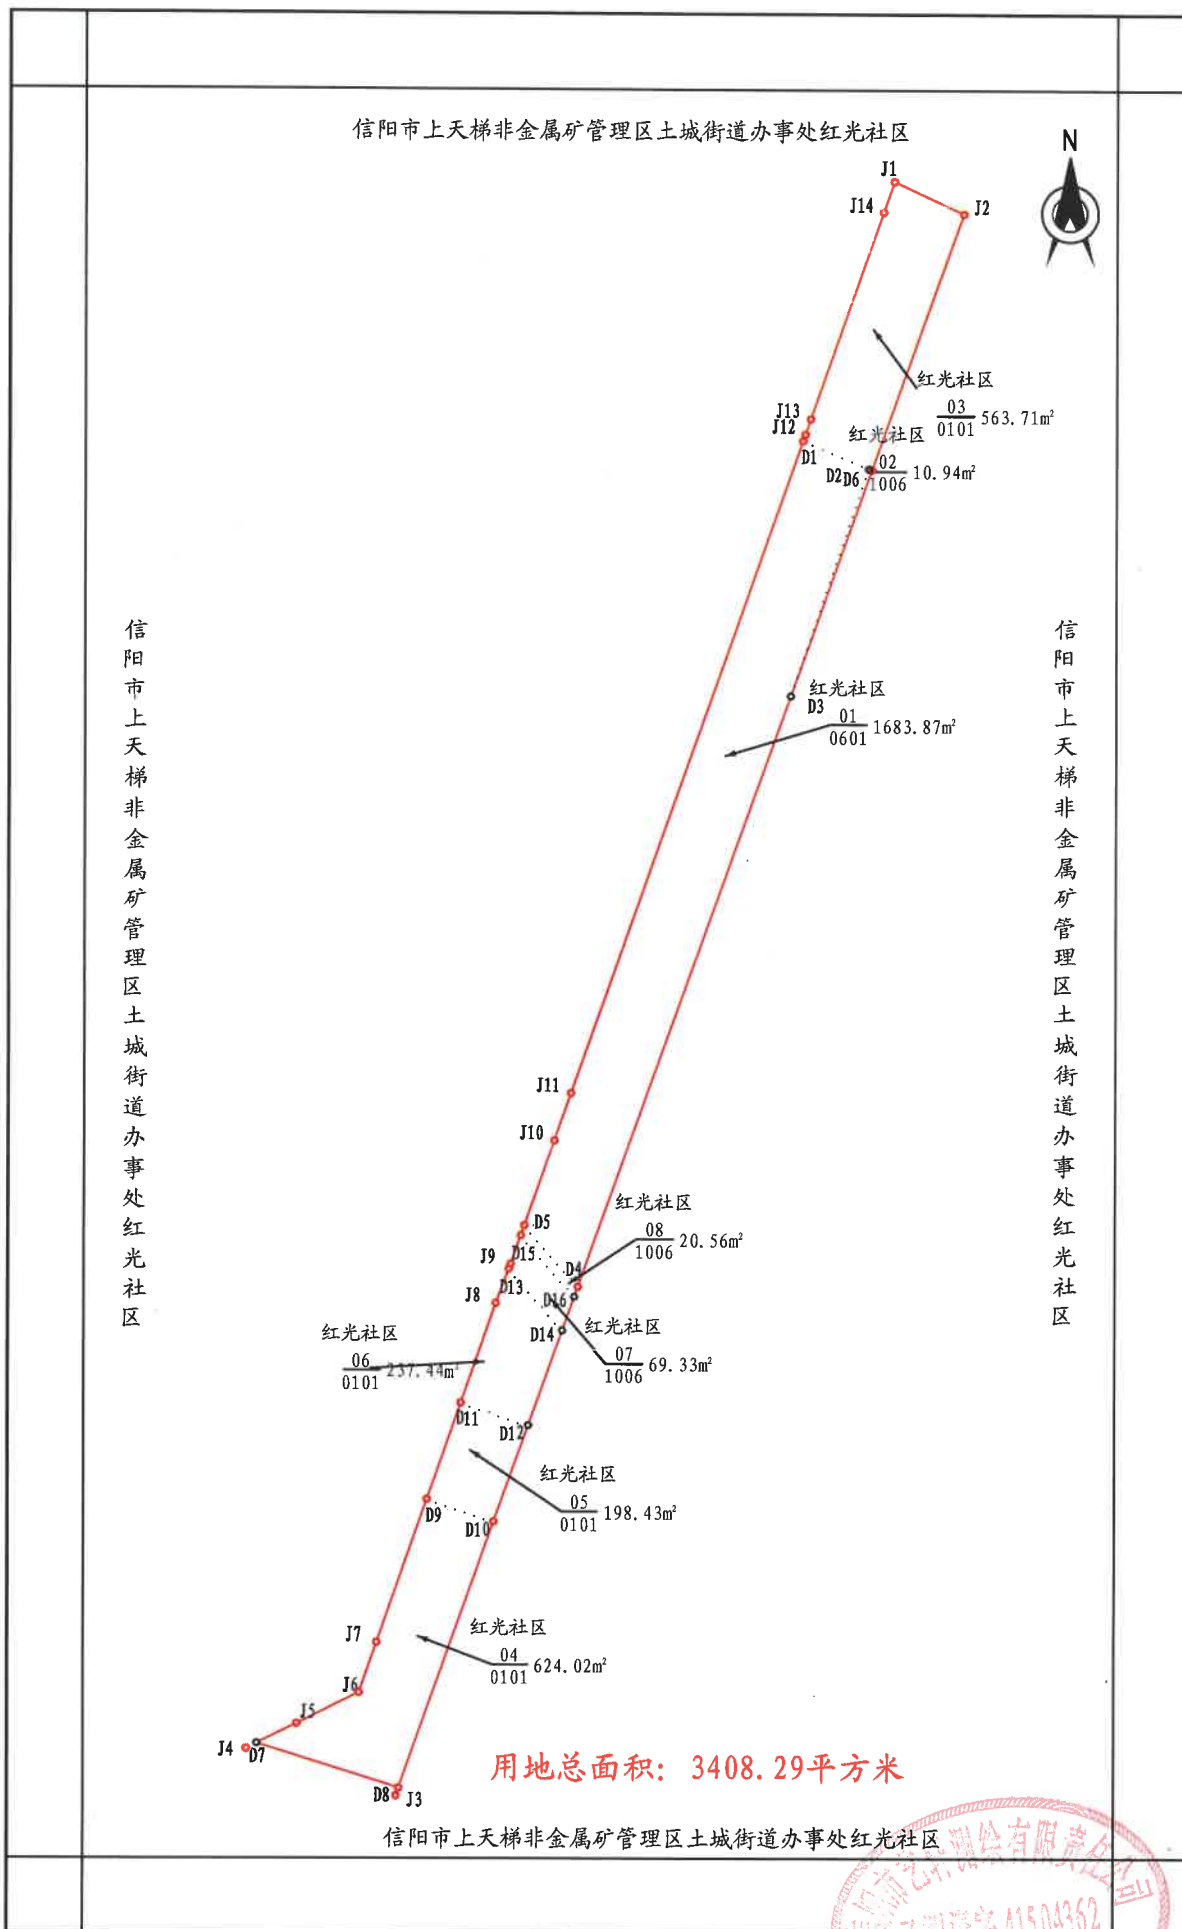

2025年01月数字化测图
2000国家大地坐标系

1: 1000

测量员：刘洋
绘图员：胡胜宝
检查员：范春丽