


信阳市2025年度第一批城市建设用地项目宗地一勘测定界图

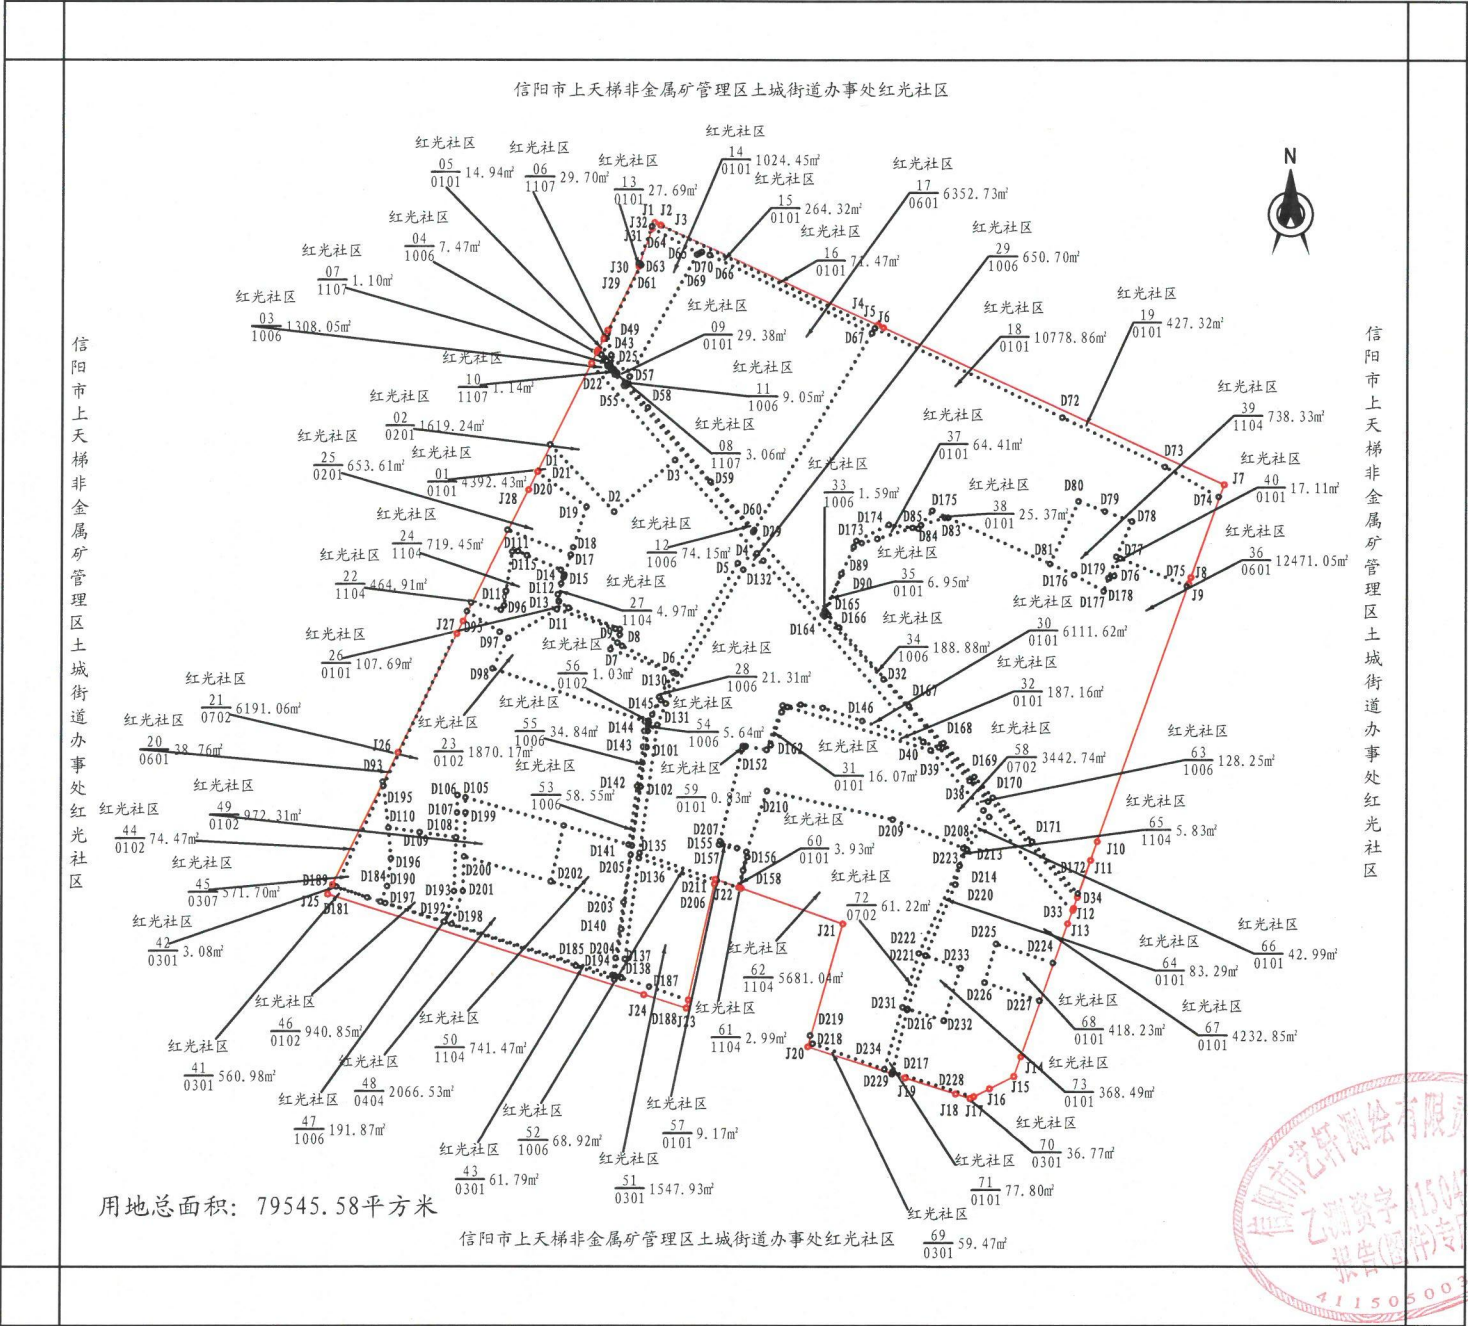

信阳市艺轩测绘有限责任公司

2025年05月数字化测图
2000国家大地坐标系

1:2000

测量员: 刘洋
绘图员: 胡胜宝
检查员: 范春丽

