


罗山县2025年度第六批村镇建设用地第一块土地勘测定界图

信阳市腾宇地理信息工程有限公司

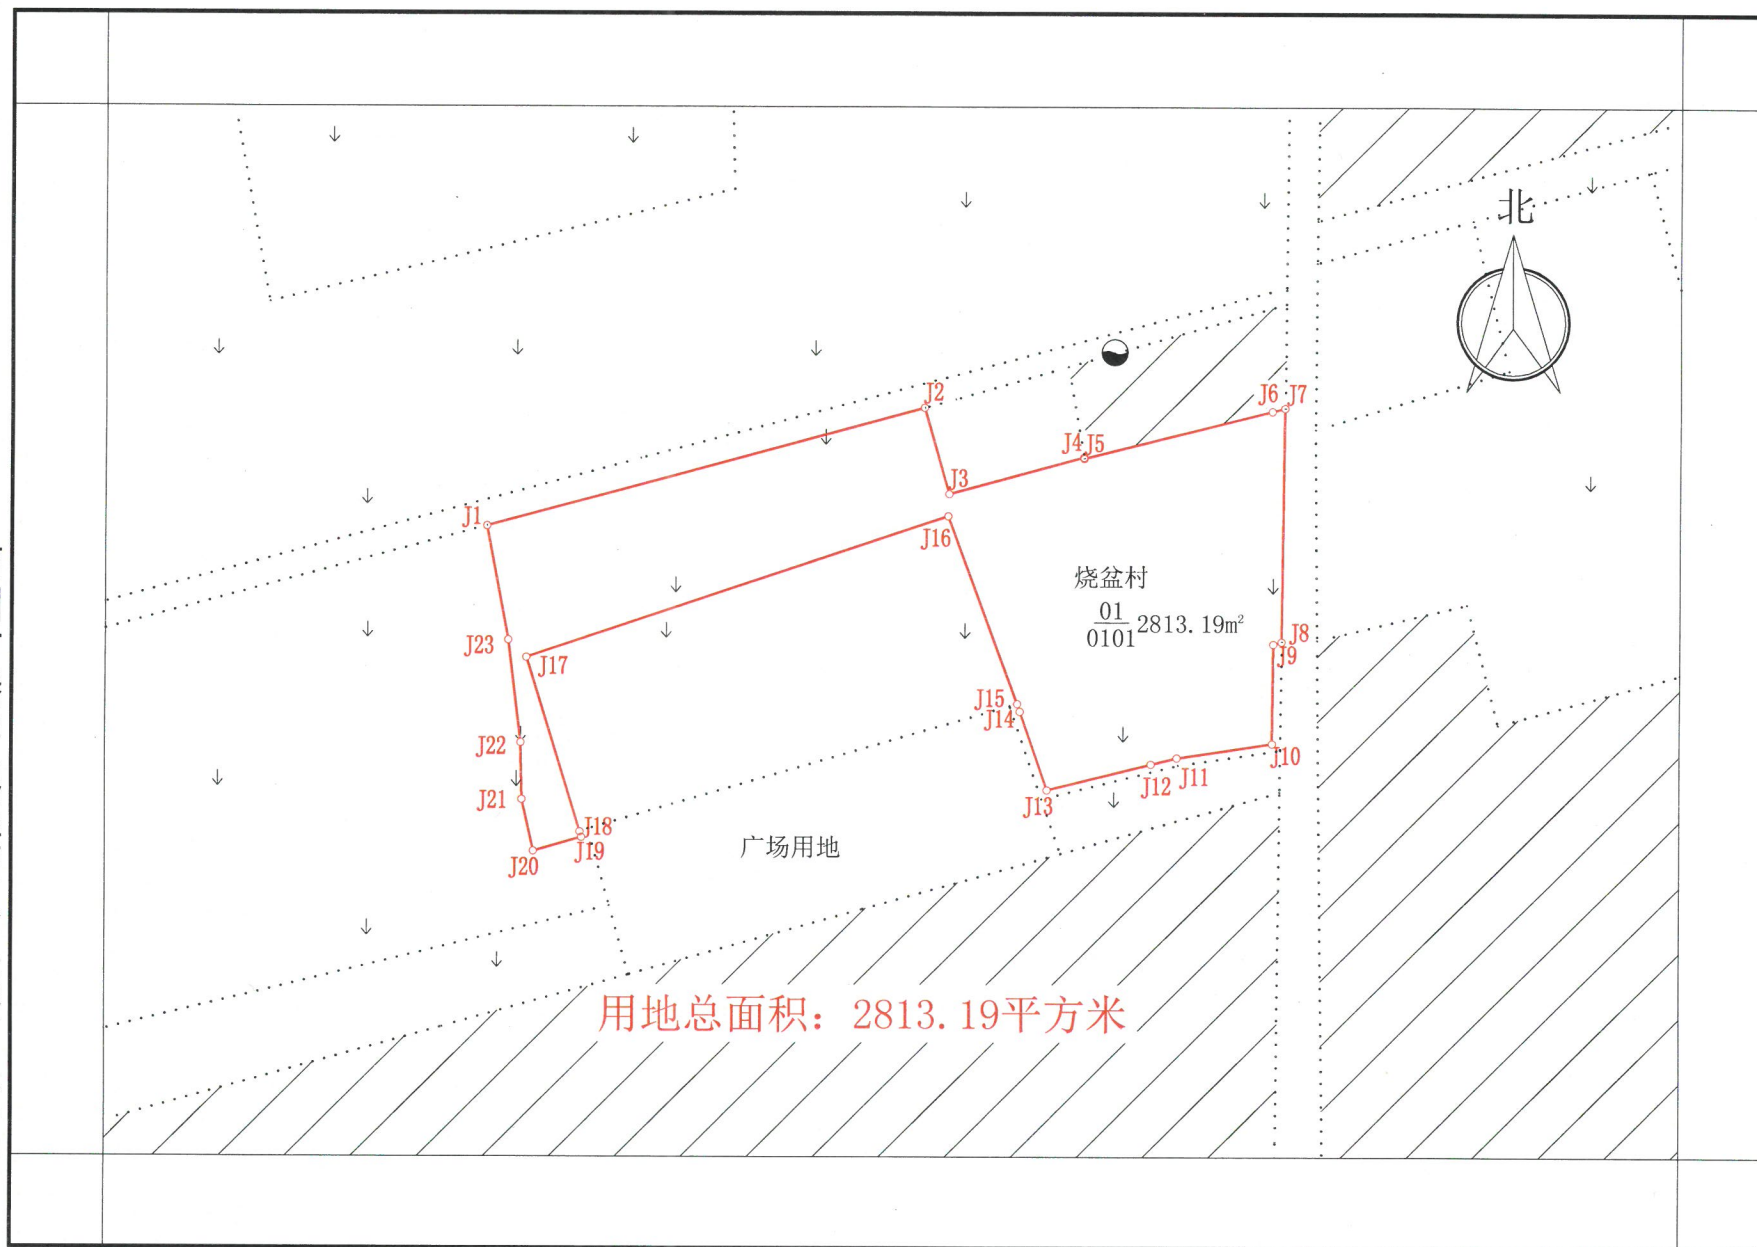

2025年2月数字化测图
2000国家大地坐标系
1985国家高程基准

1:1000

测量员: 邱晨、吴祥雨
绘图员: 孙锋运
检查员: 白旭飞