


罗山县2025年度第六批城市建设用地项目勘测定界图

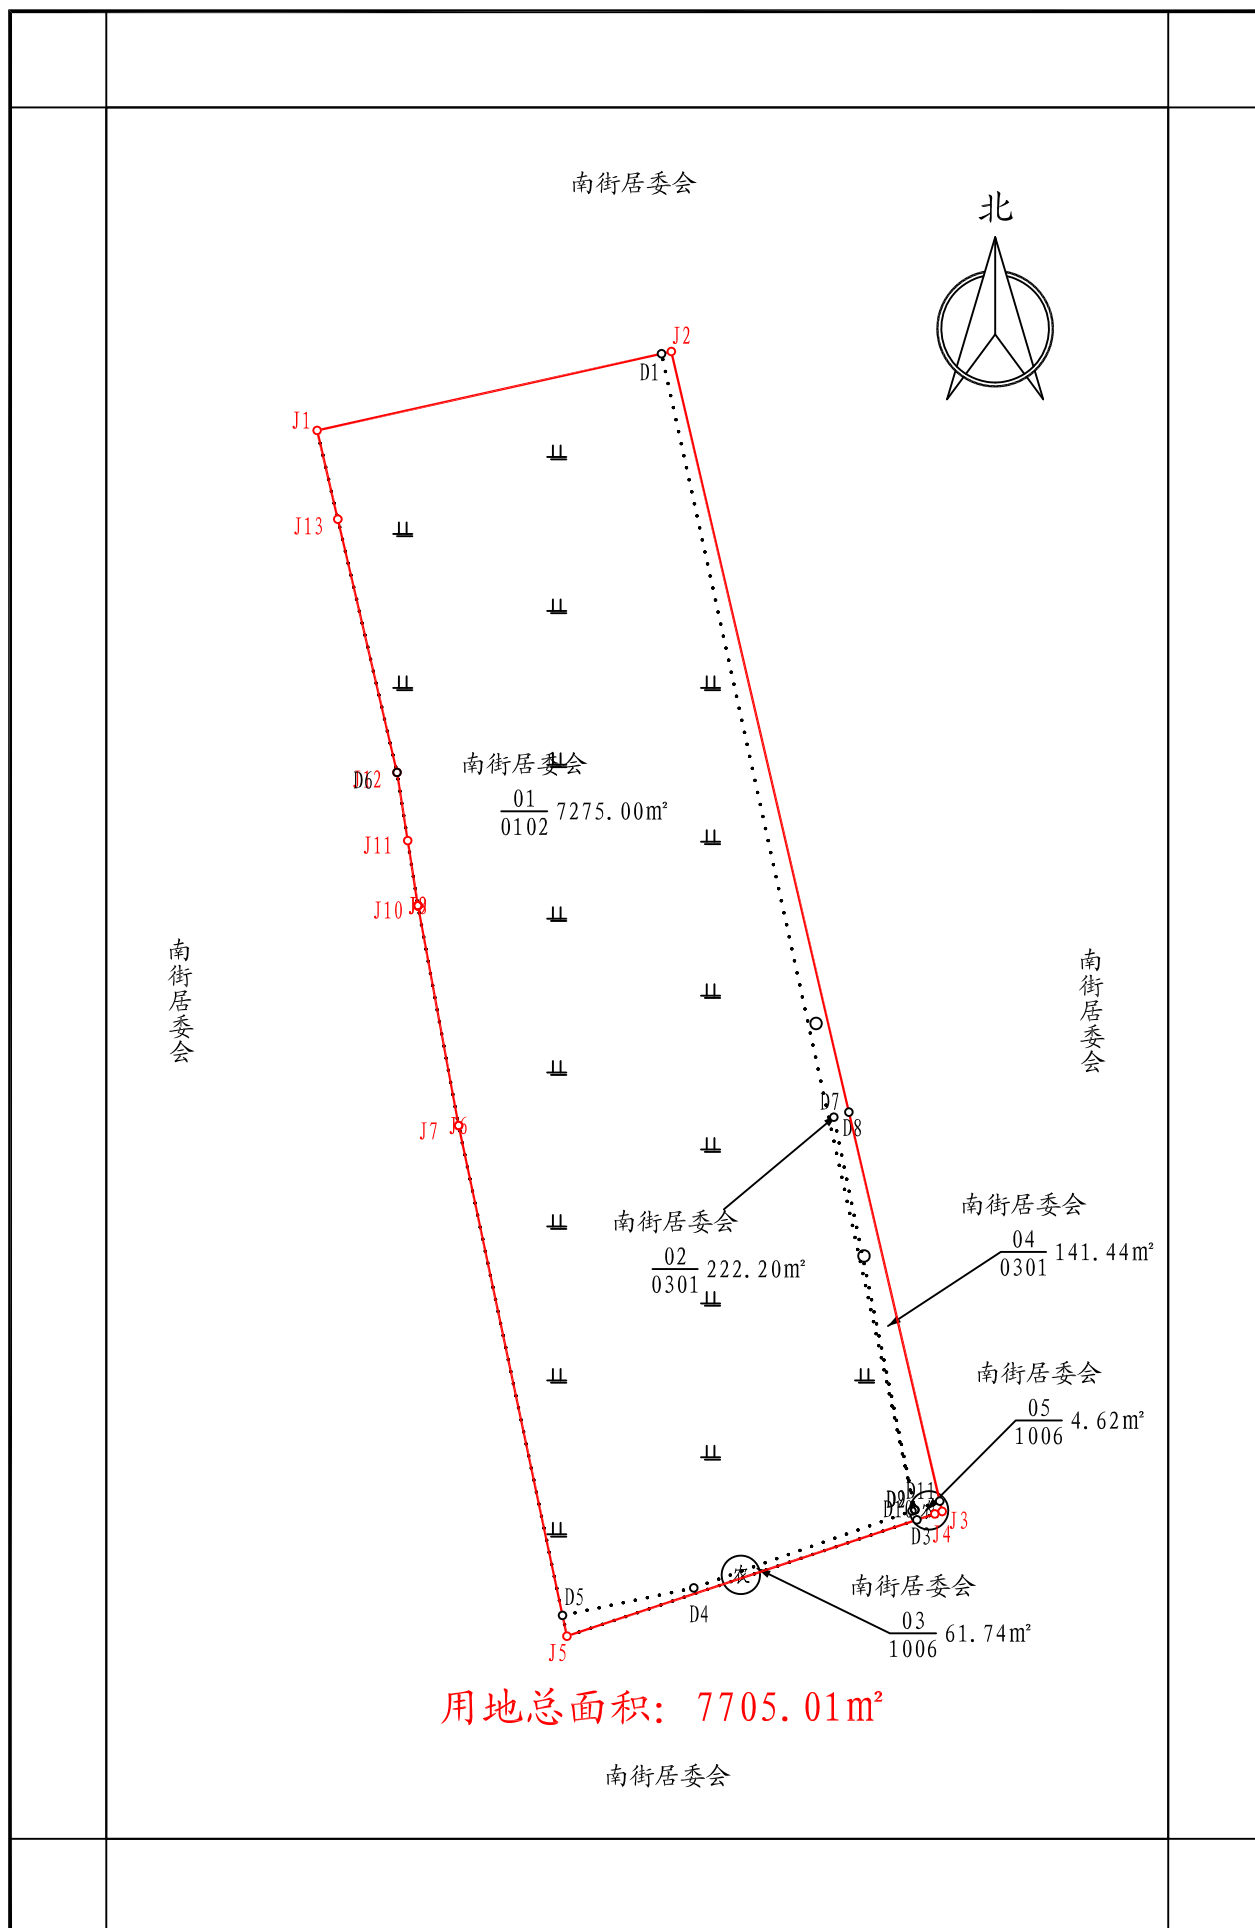

河南鸿图华构勘测规划设计有限公司

2025年03月数字化测图
2000国家大地坐标系

1 : 1000

绘图员: 汪静静
检查员: 王亚楠
审核员: 翁群真