


河南信阳罗山高店35千伏输变电工程土地勘测定界图

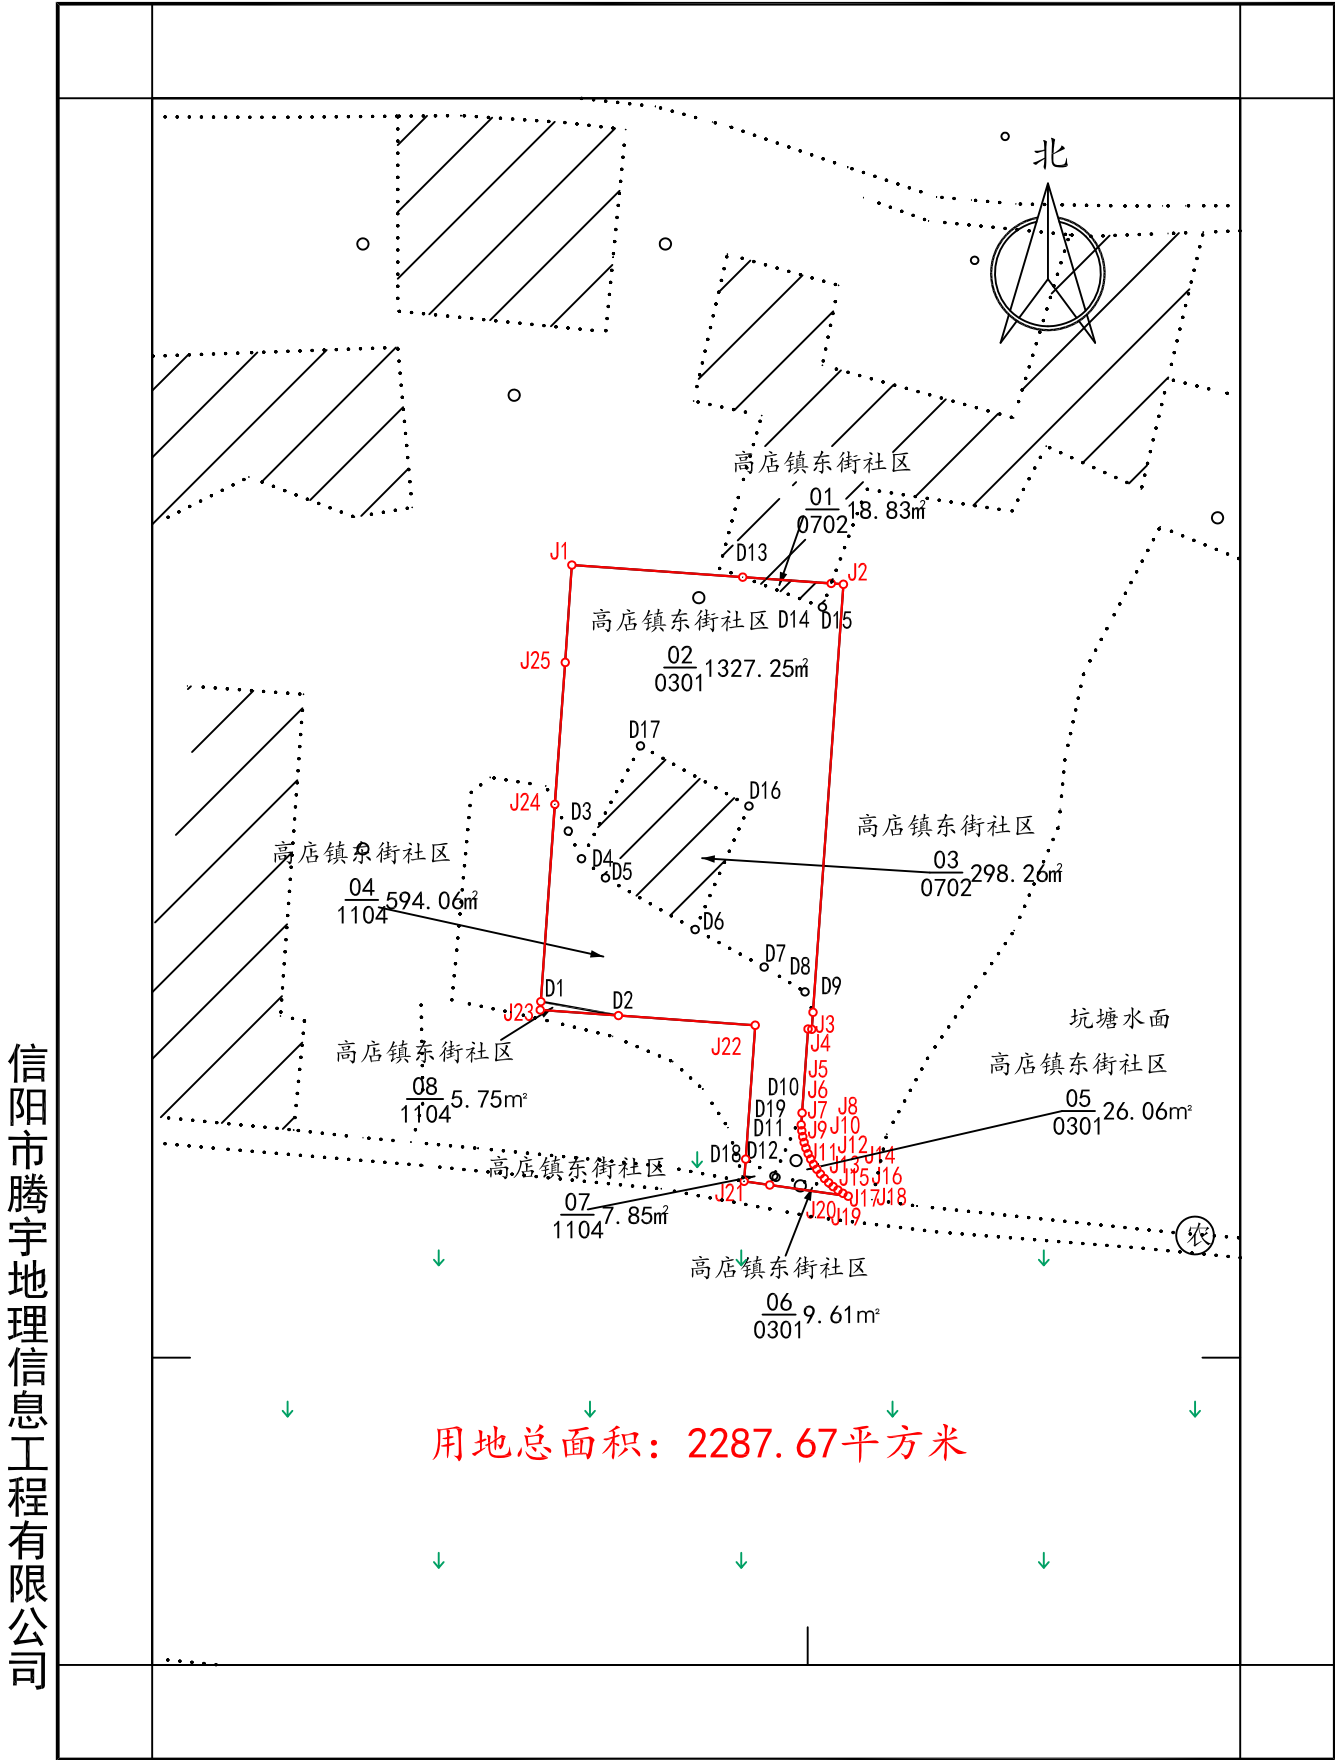

2025年03月数字化测图
2000国家大地坐标系
1985国家高程基准

1:1000

测量员：邱晨、吴祥雨
绘图员：朱彤
检查员：白旭飞