


罗山县2025年度第九批村镇农用地转用第3块土地勘测定界图

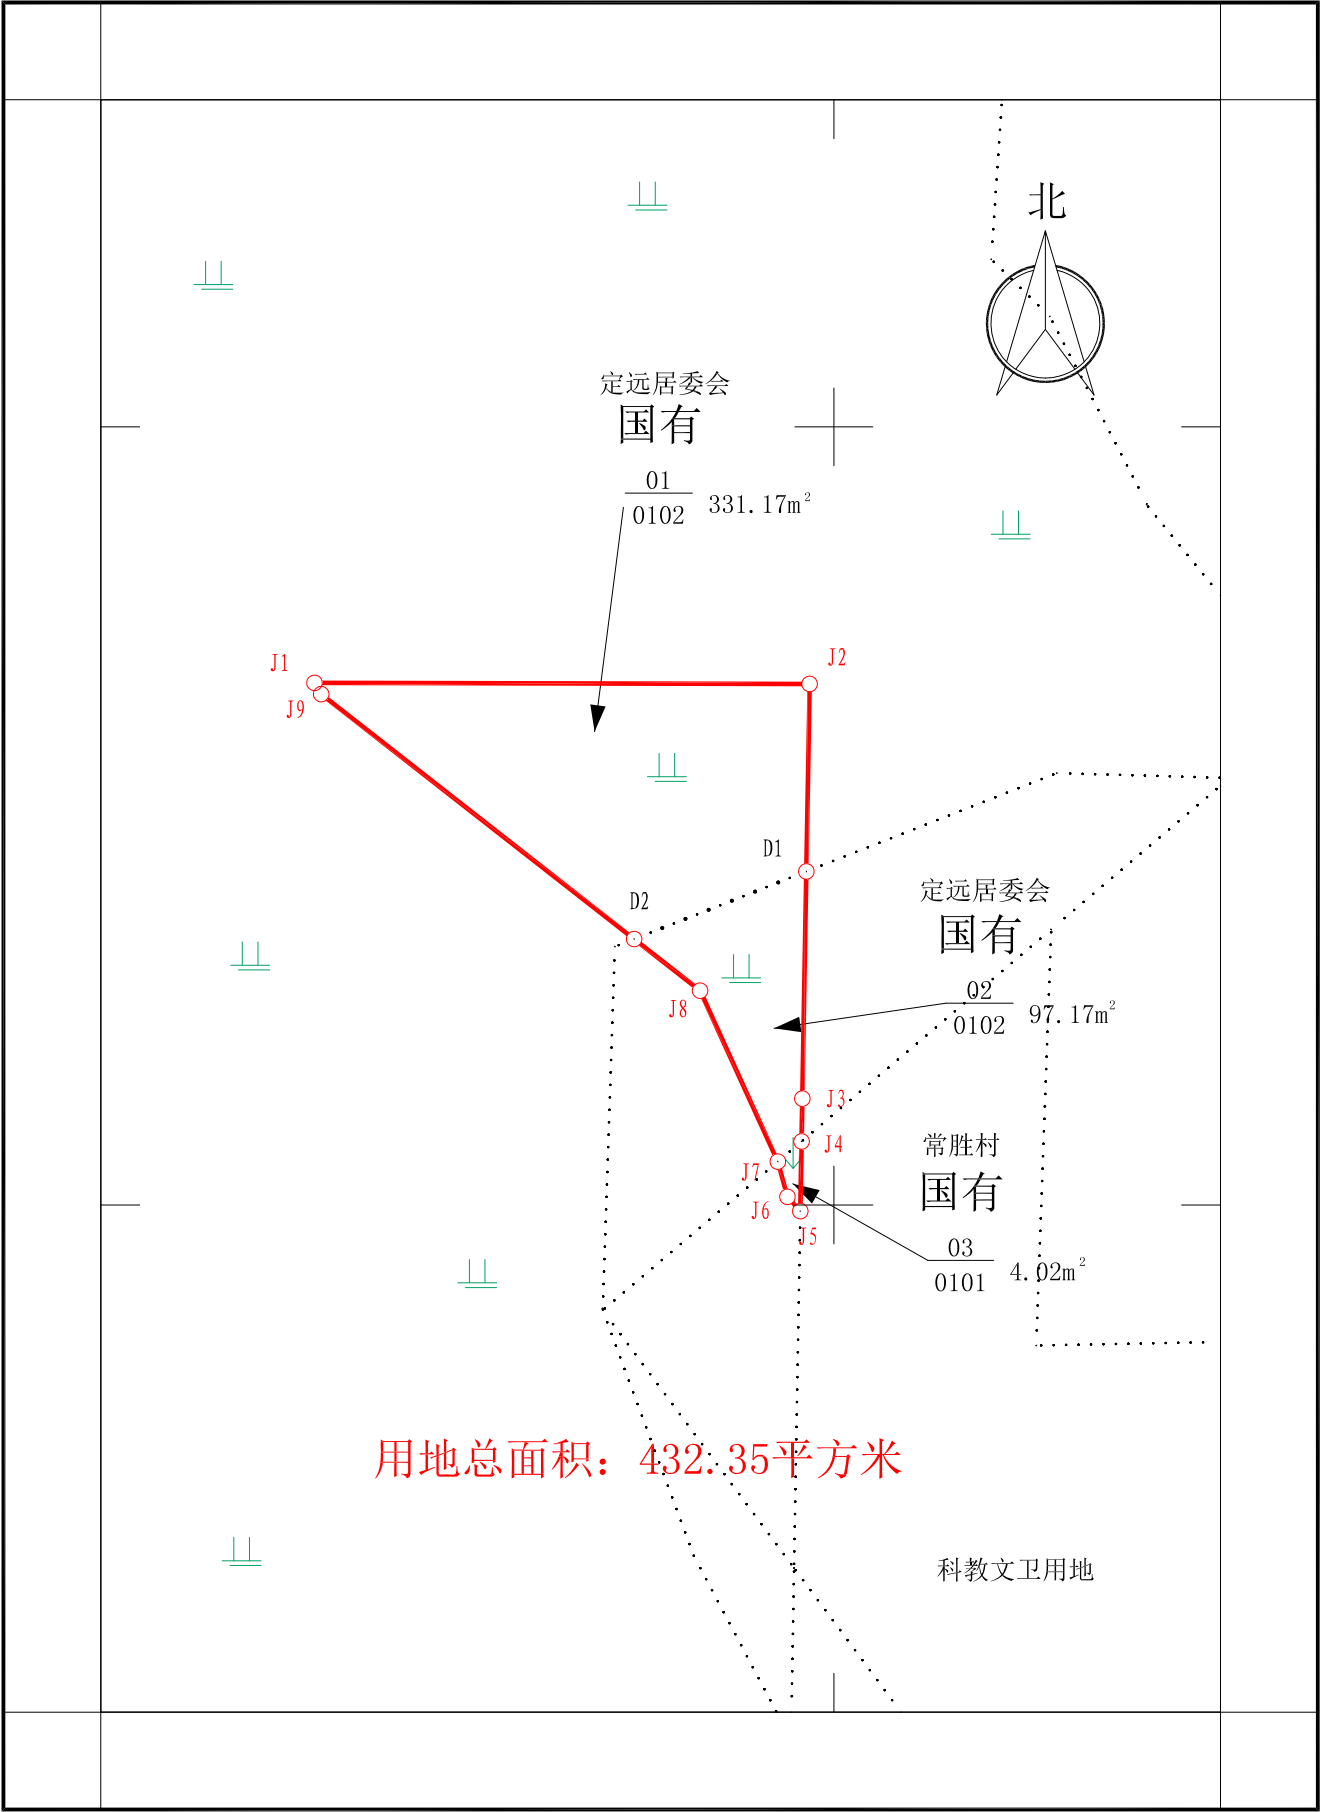

2025年04月数字化测图
2000国家大地坐标系
1985国家高程基准

1:500

测量员：邱晨、吴祥雨
绘图员：朱彤
检查员：白旭飞