


罗山县2025年度第九批村镇农用地转用第4块土地勘测定界图

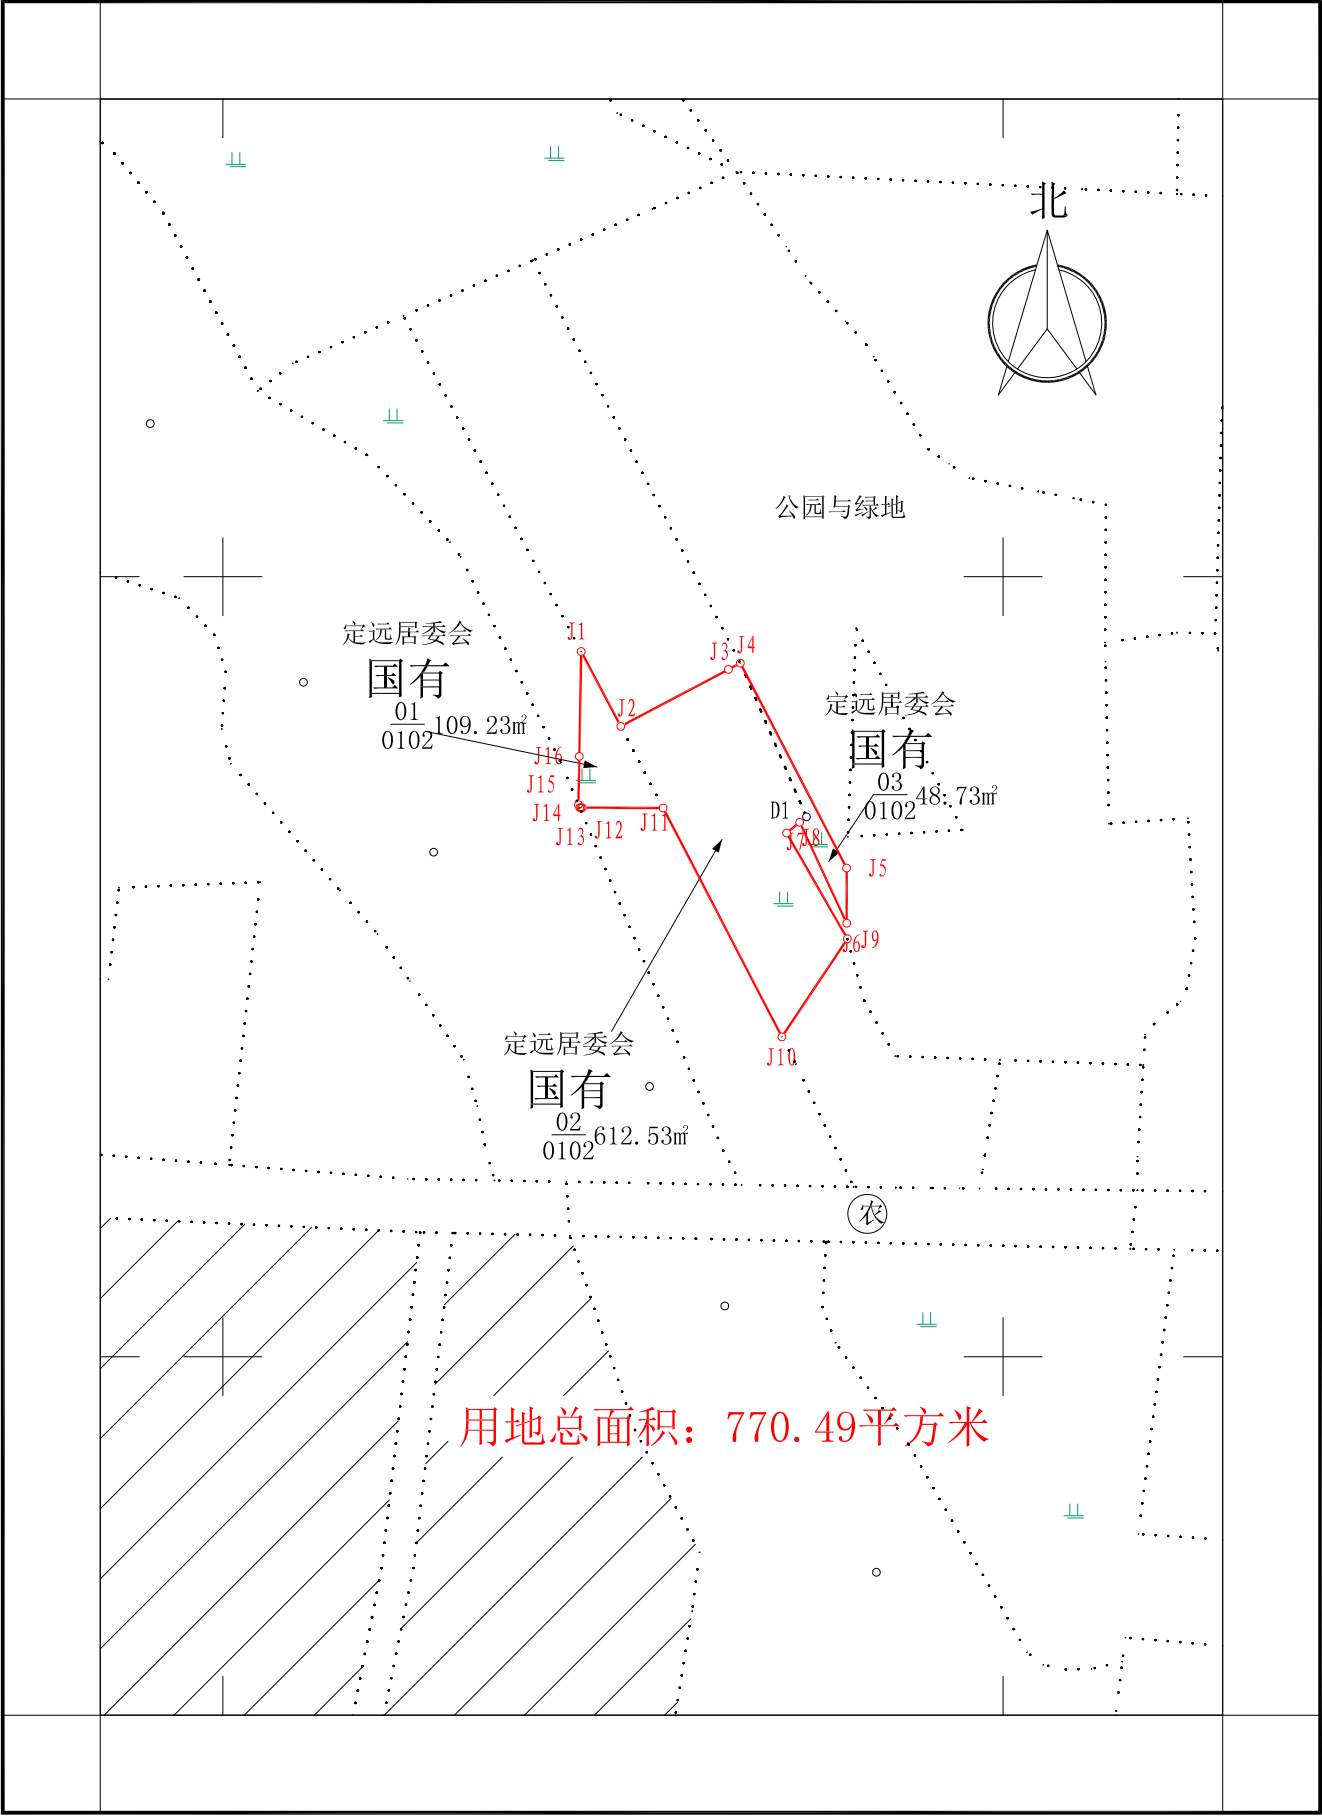

信阳市腾宇地理信息工程有限公司

2025年04月数字化测图
2000国家大地坐标系
1985国家高程基准

1:1000

测量员: 邱晨、吴祥雨
绘图员: 朱彤
检查员: 白旭飞