川气东送二线天然气管道工程枣阳-宣城联络线工程（河南段）项目（息县段）11号阀室勘测定界图

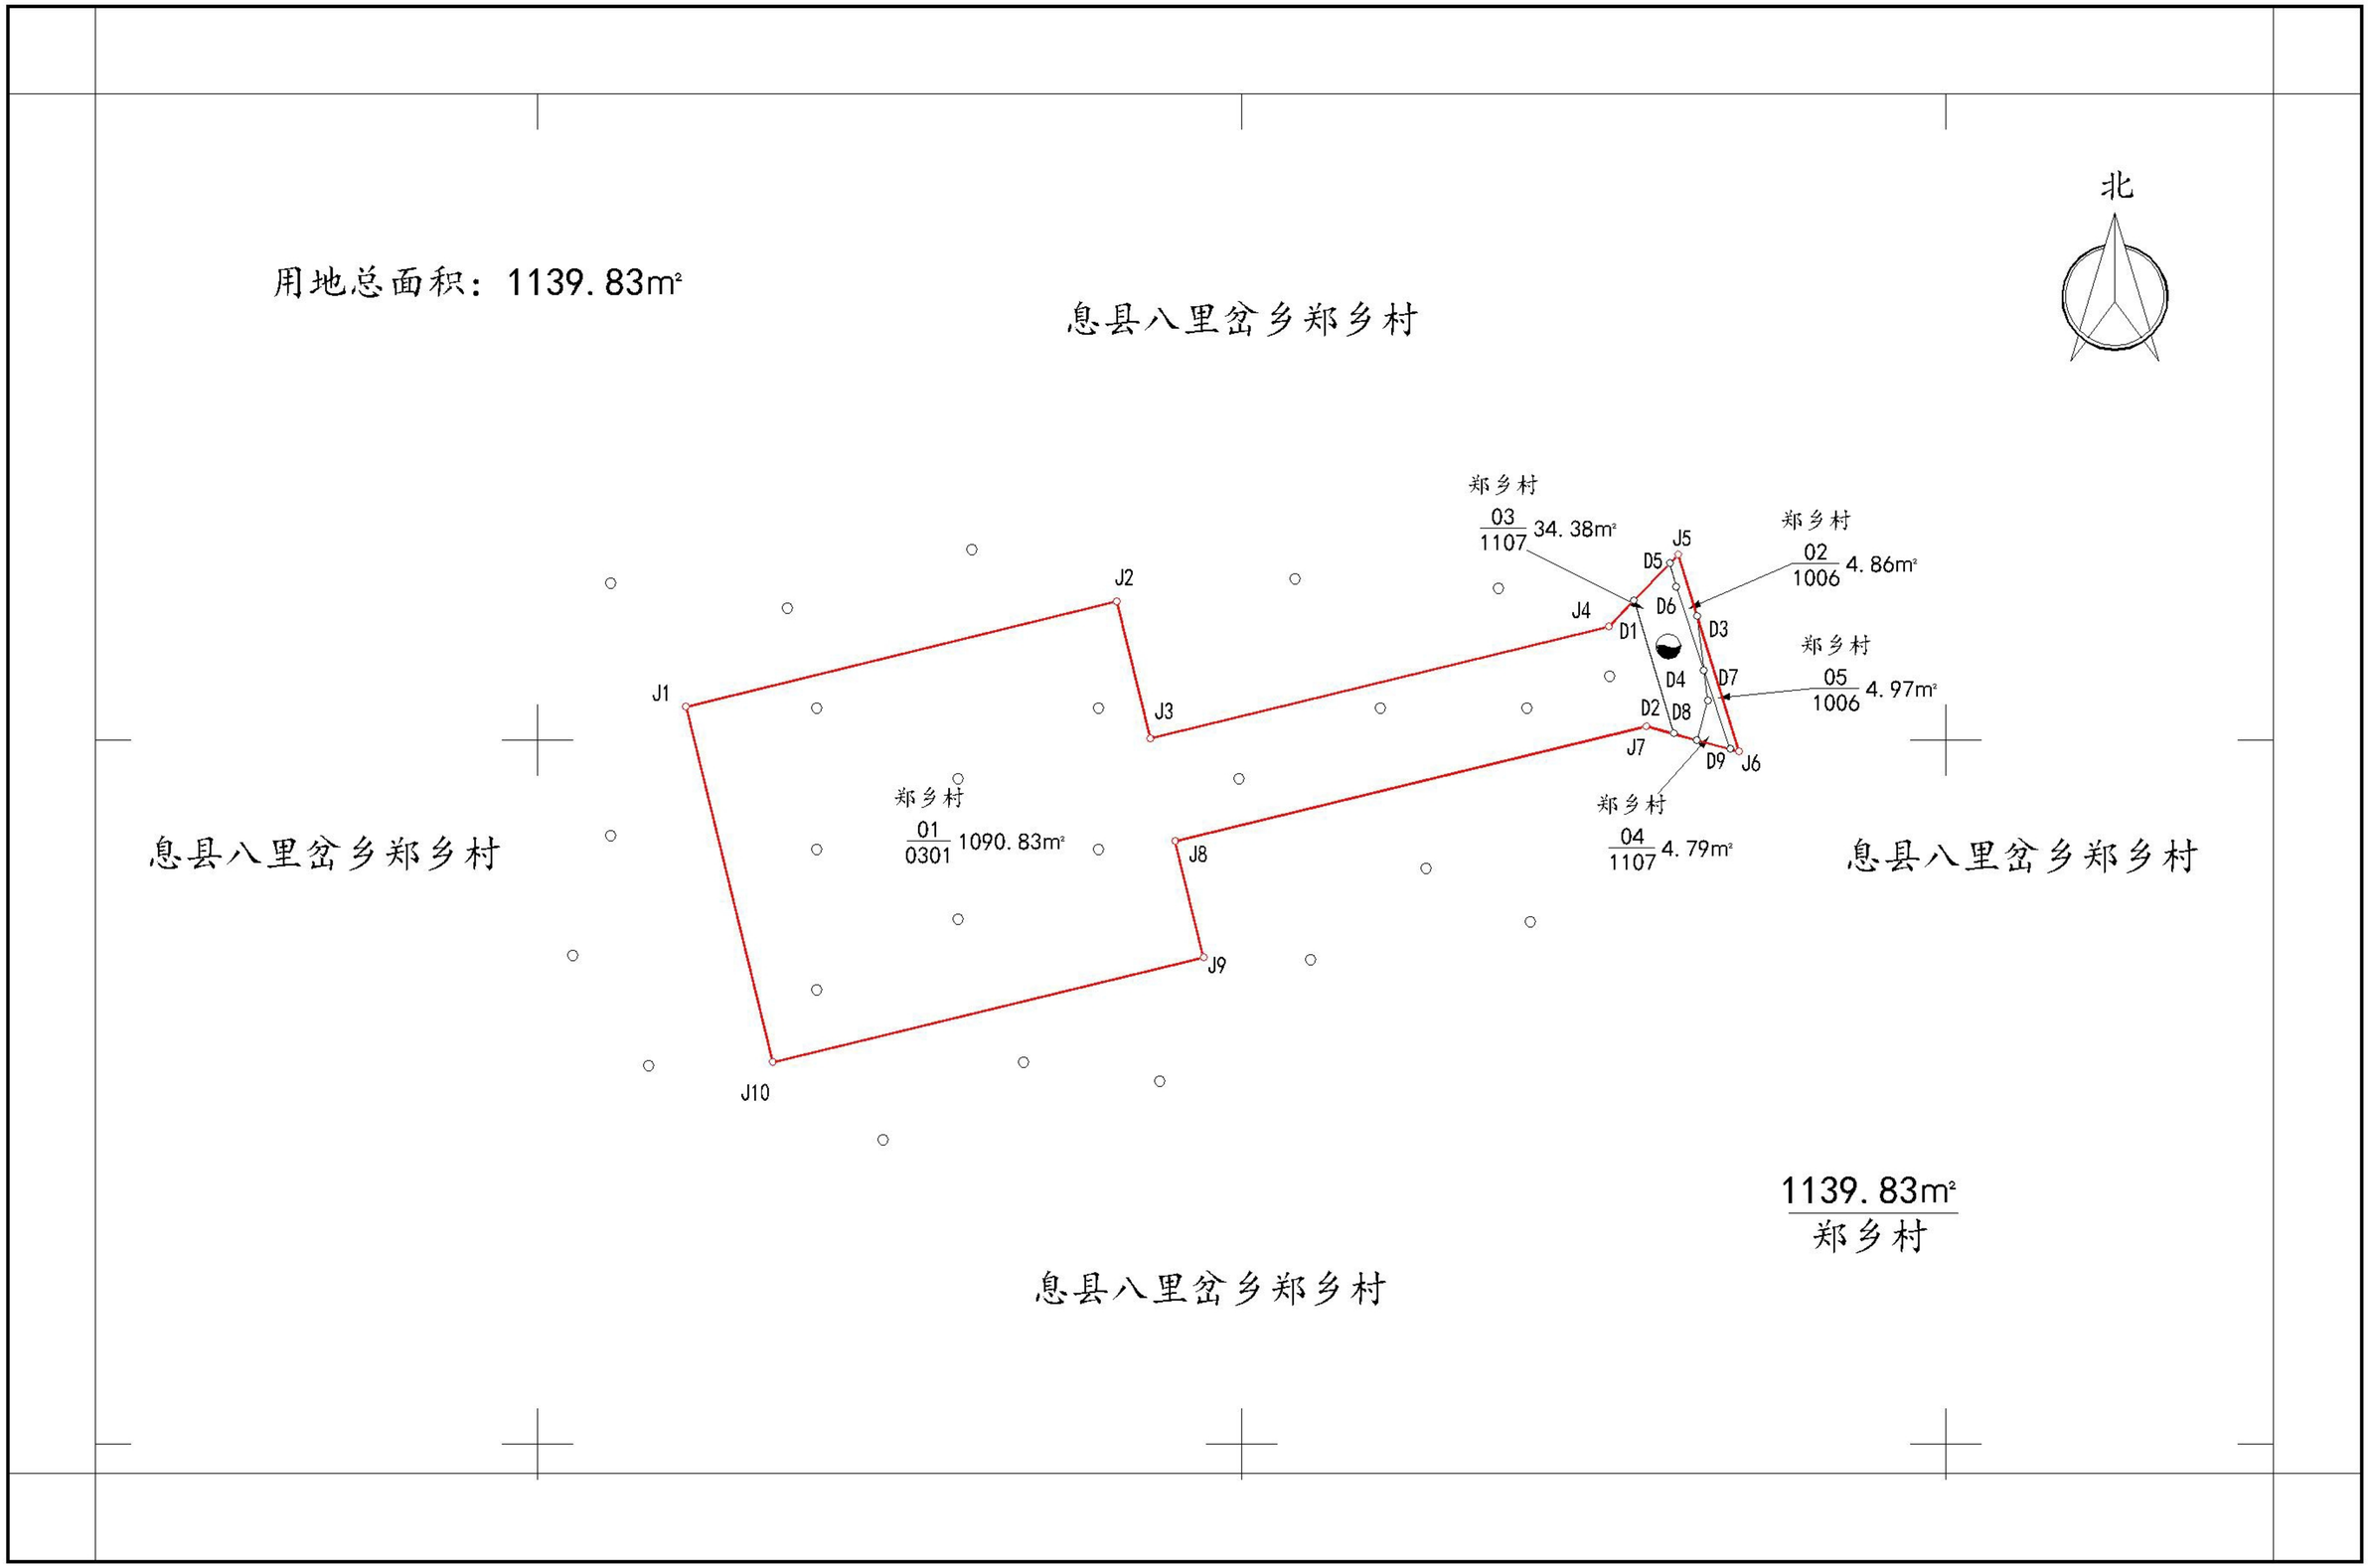

1:500

2025年04月数字化测图
2000国家大地坐标系

川气东送二线天然气管道工程枣阳-宣城联络线工程（河南段）项目（息县段）12号阀室勘测定界图

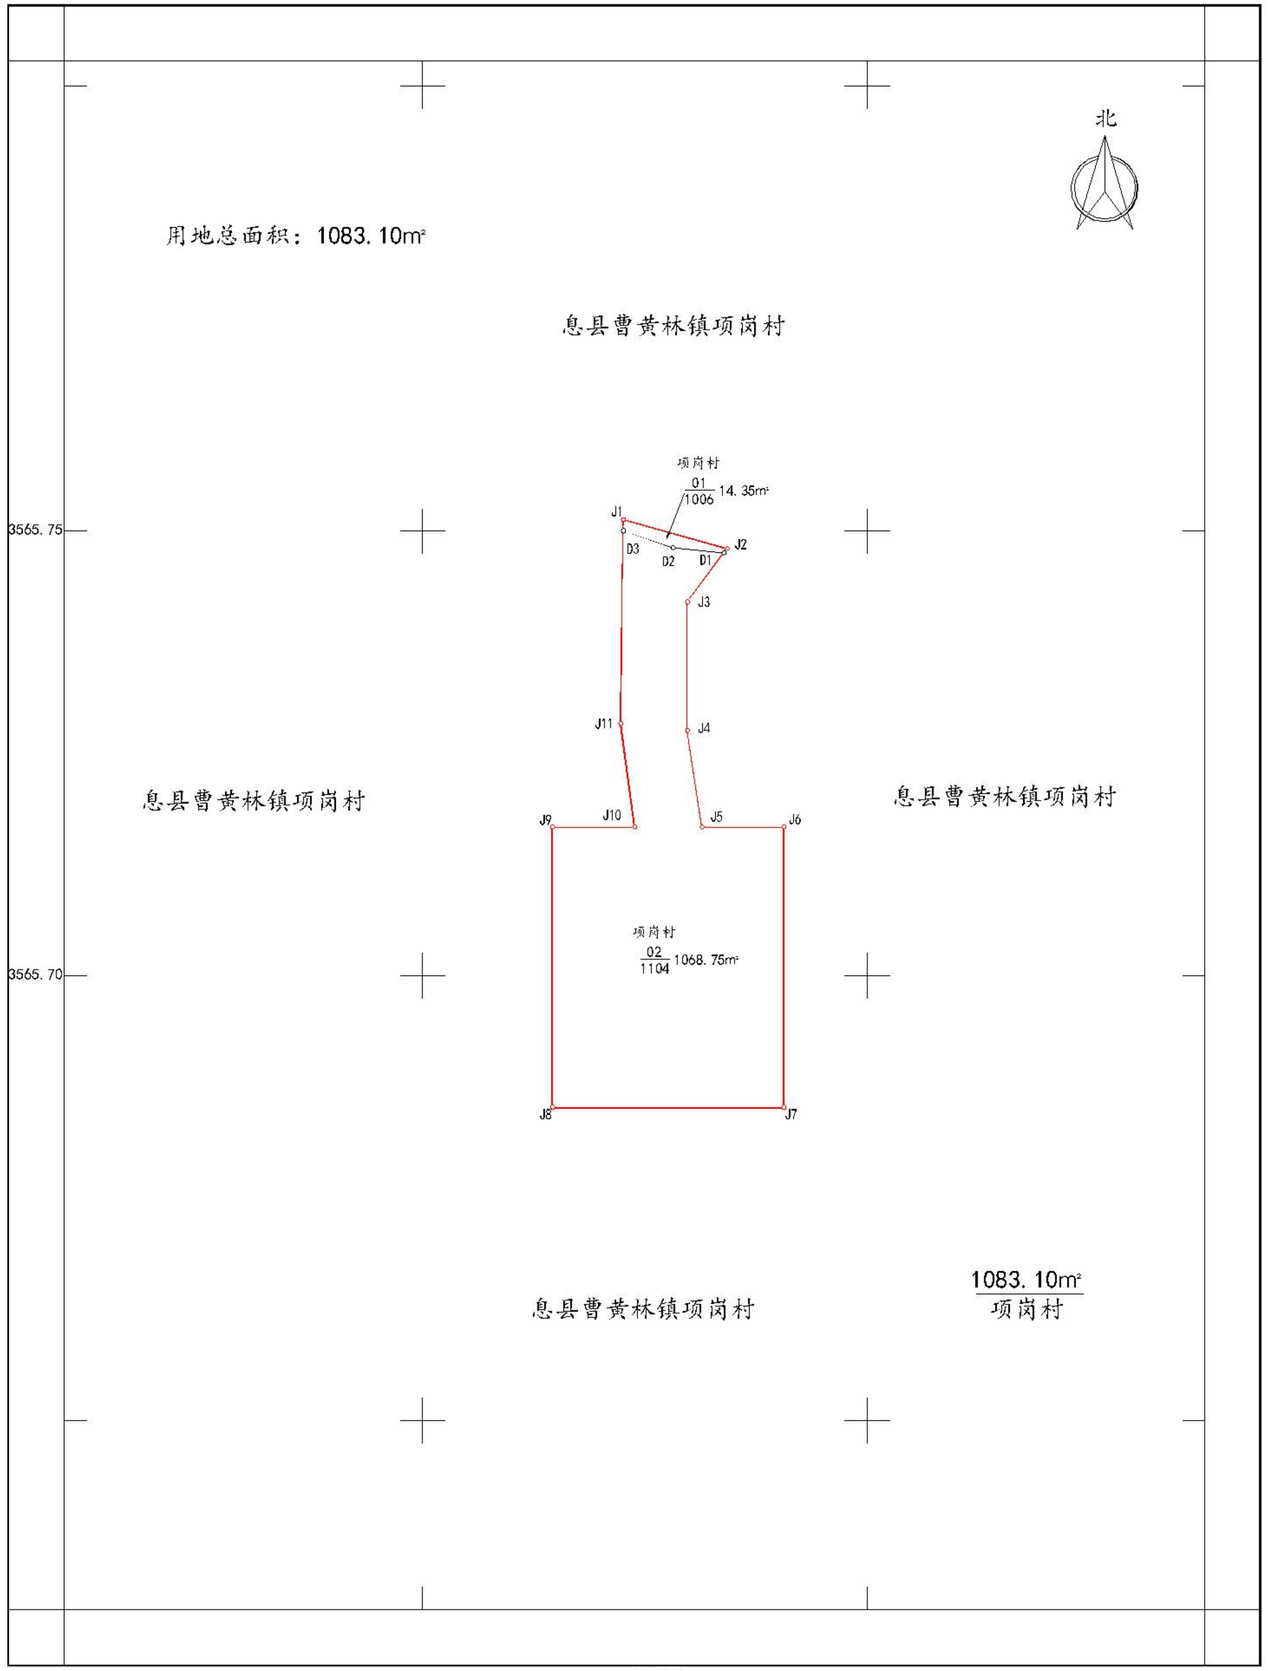

2025年04月数字化测图
2000国家大地坐标系

1:500