


川气东送二线天然气管道工程枣阳—宣城联络线工程（河南段）项目（罗山县段）10号阀室勘测定界图

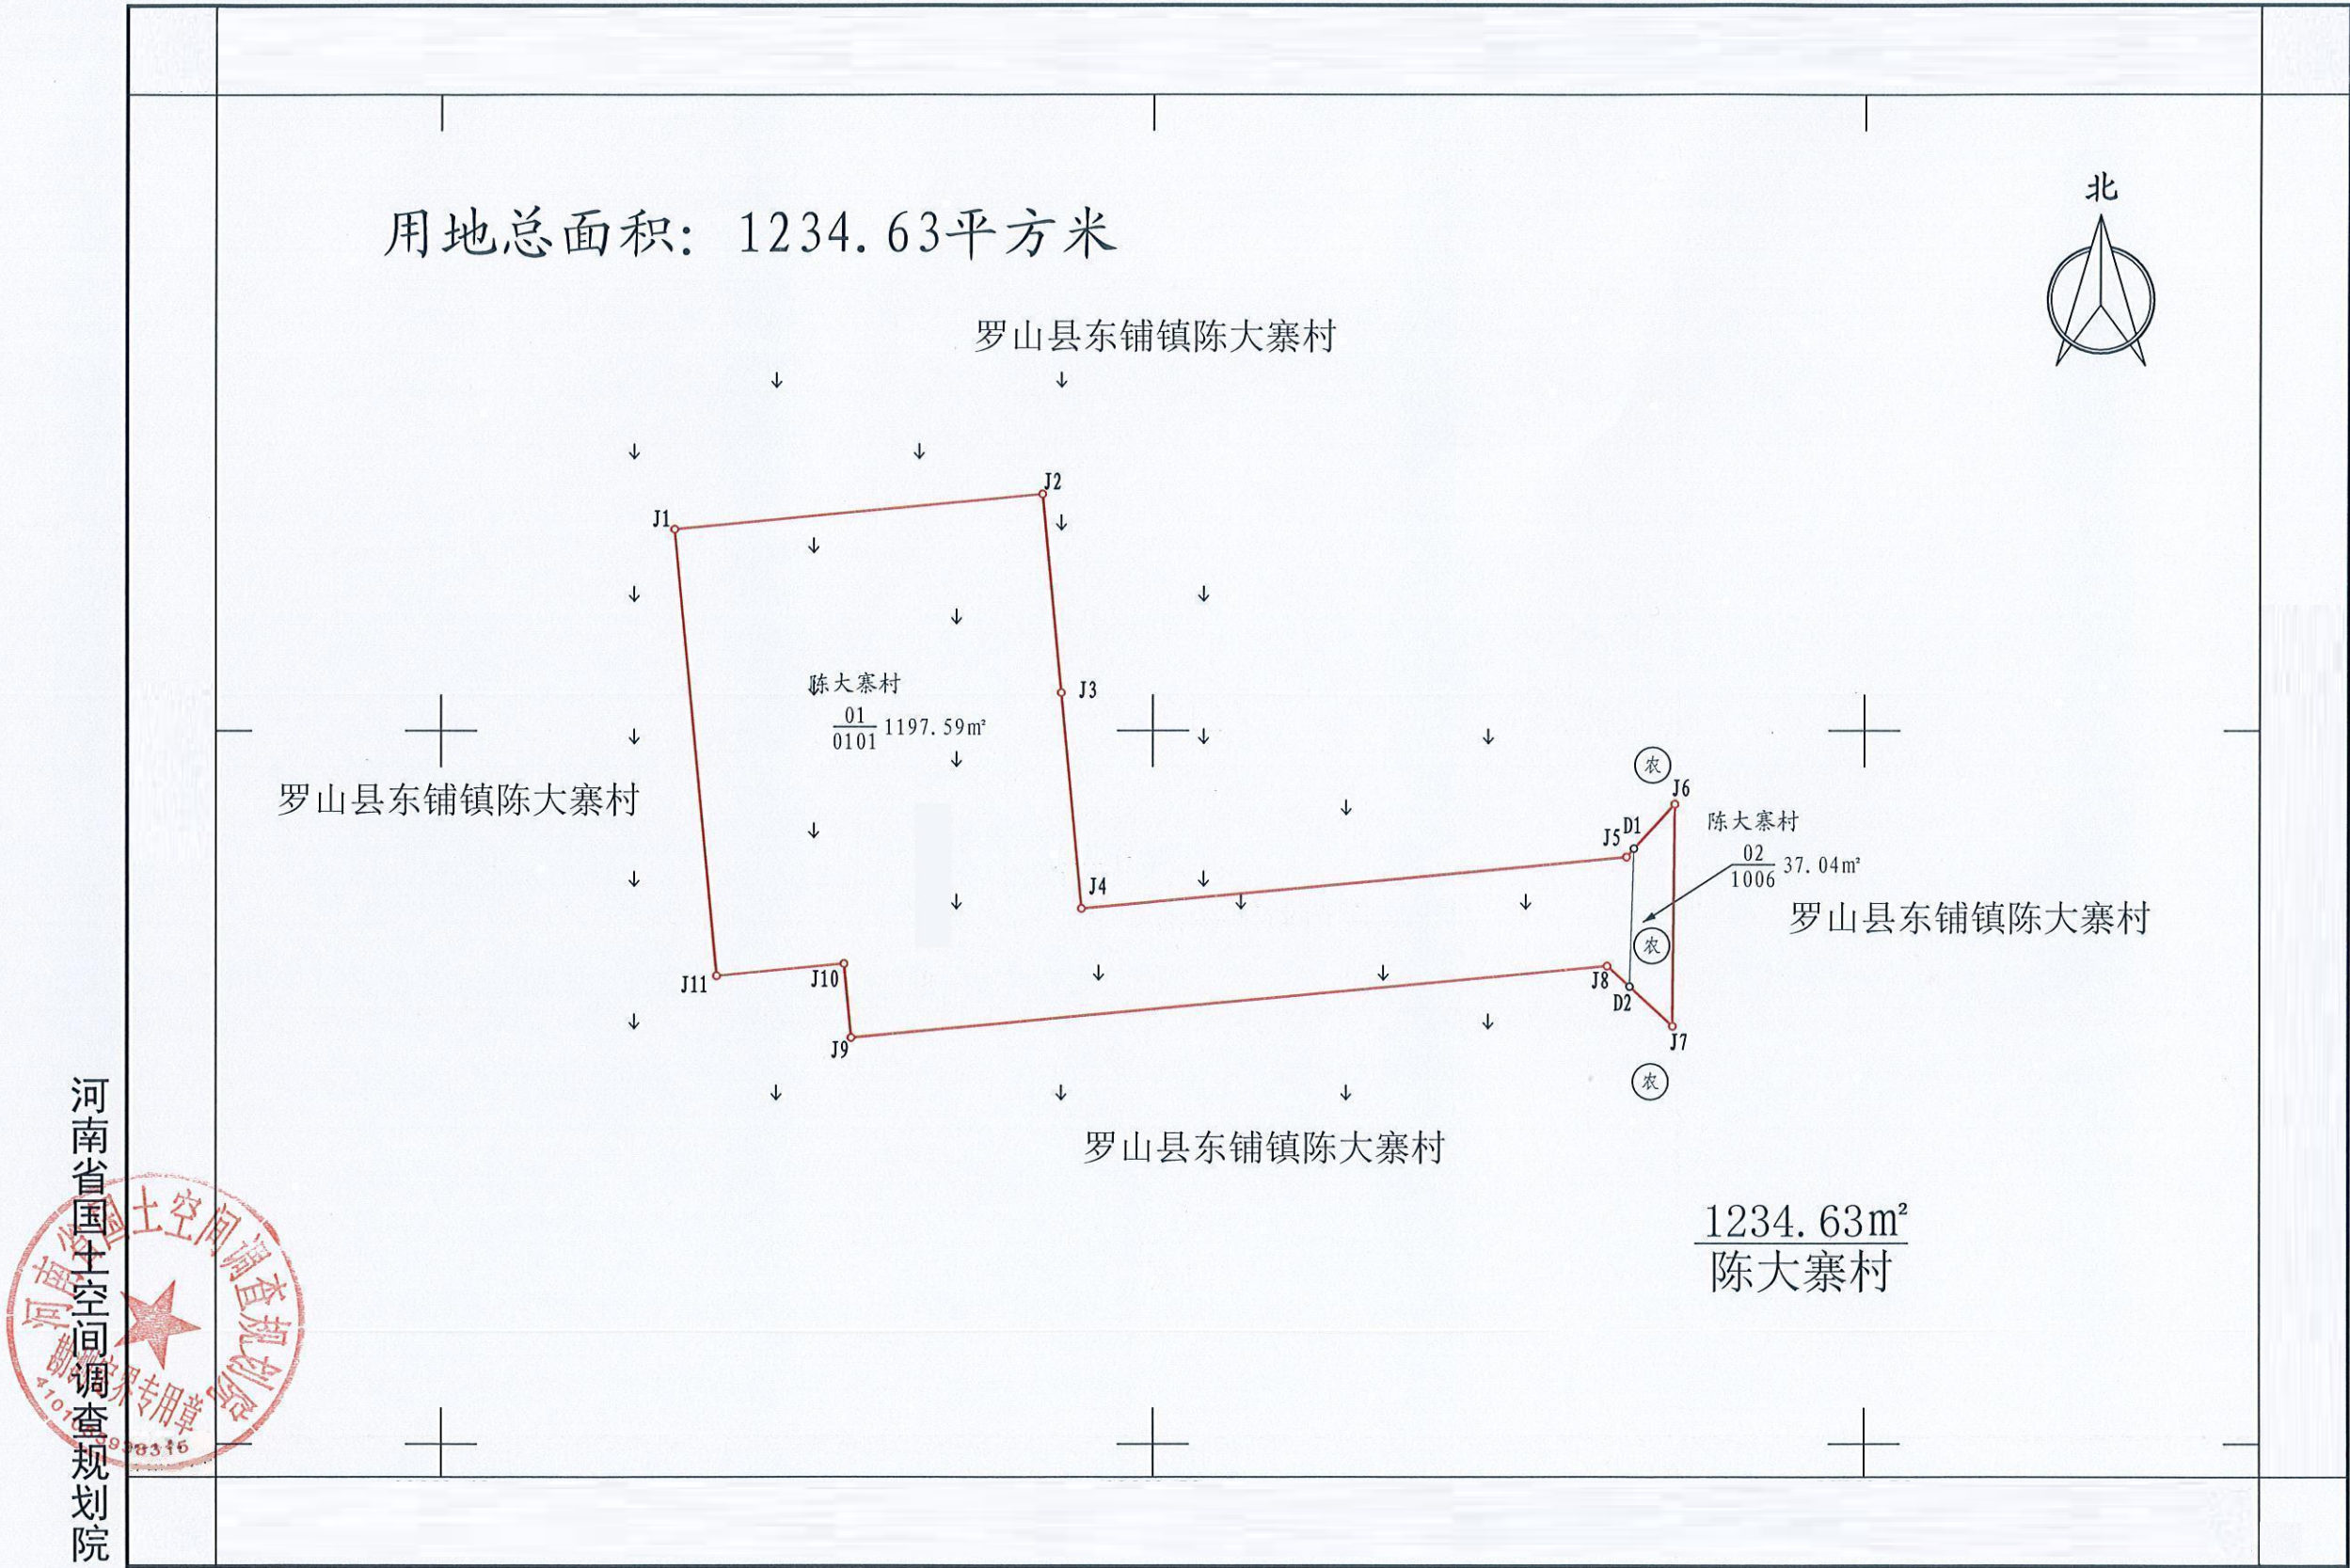

2025年04月数字化测图
2000国家大地坐标系

1:500

绘图员: 魏永森
检查员: 王晓峰
审核员: 徐宏涛