


# 罗山县2025年度第七批城市建设用地第2块土地勘测定界图

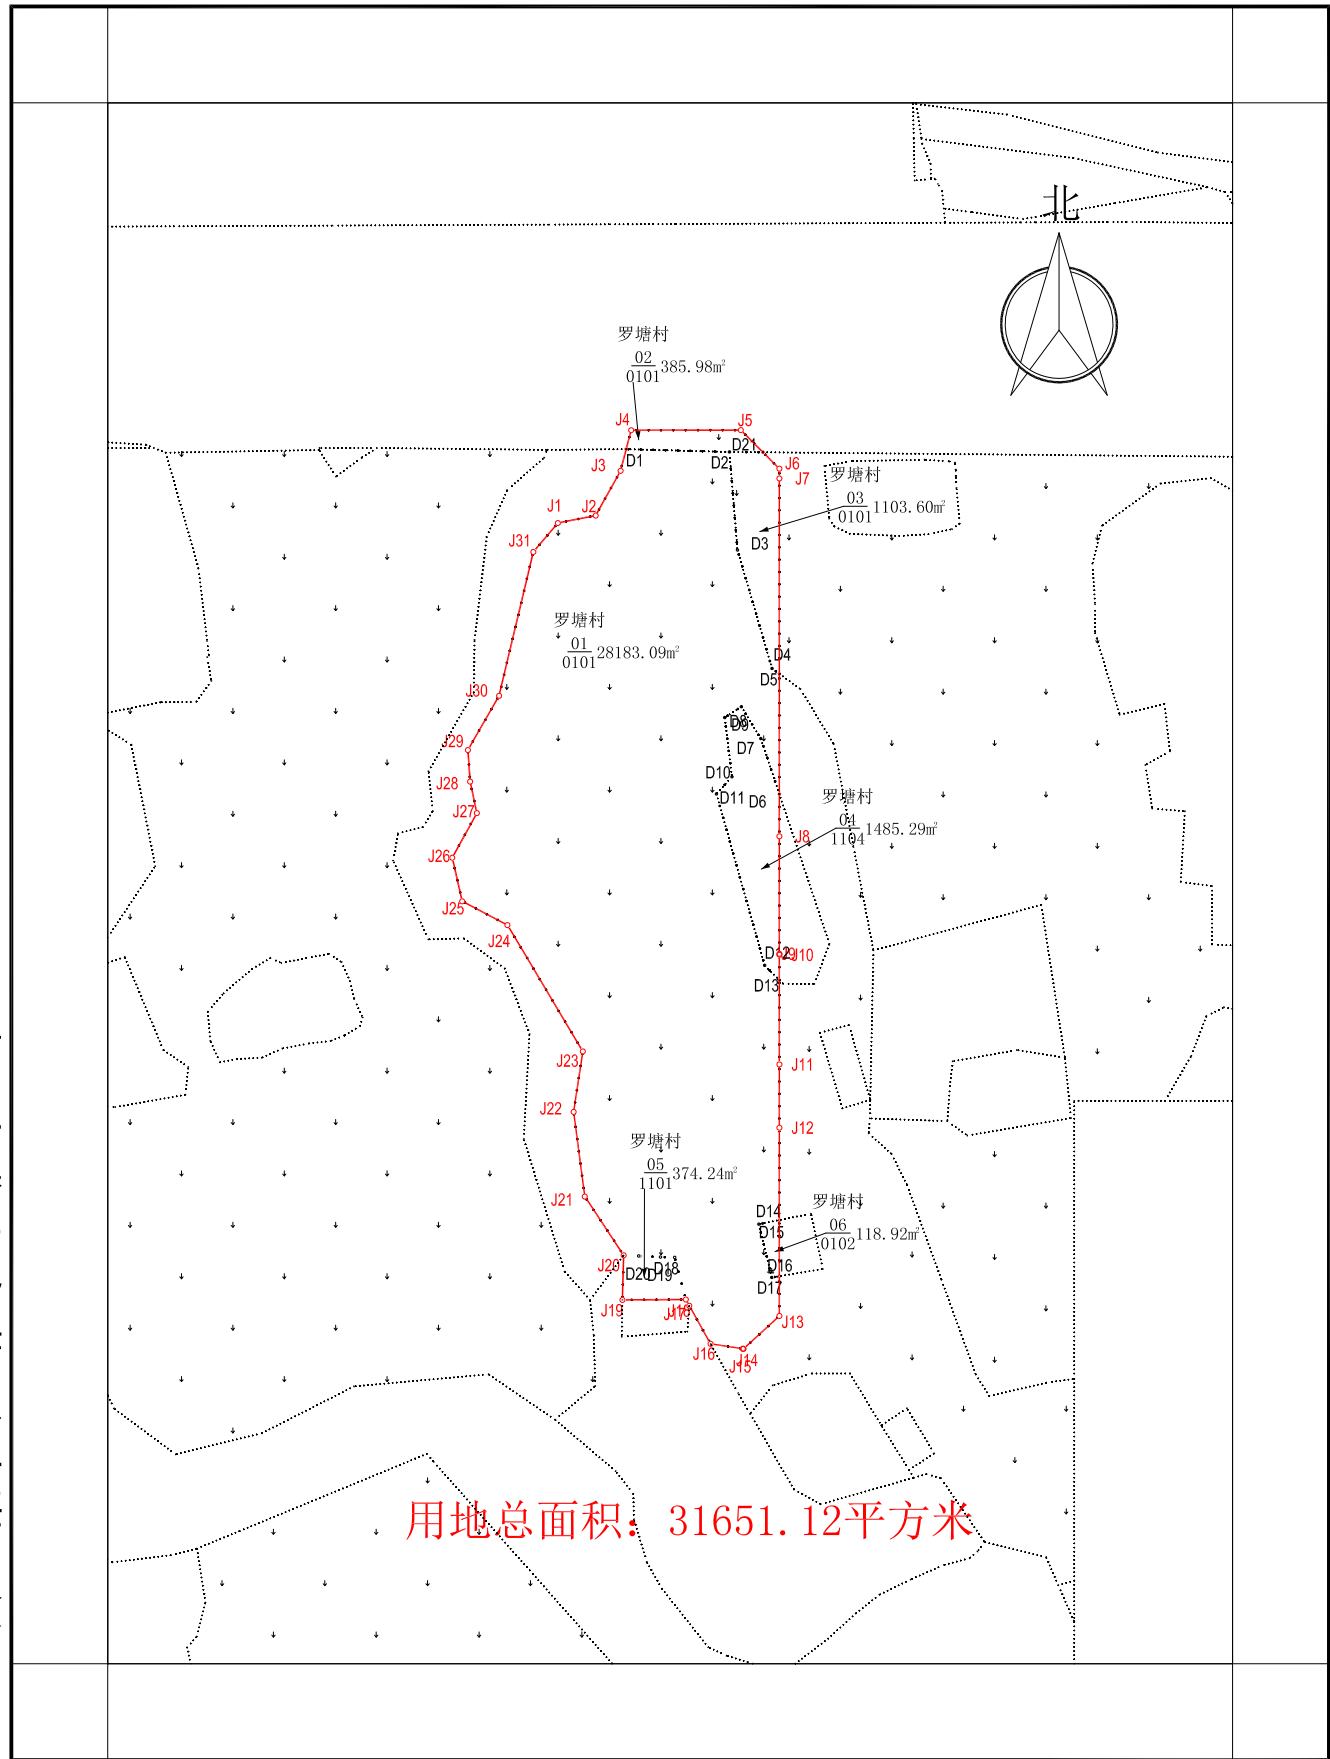

2025年03月数字化测图  
2000国家大地坐标系  
1985国家高程基准

1:3000

测量员：邱晨、吴祥雨  
绘图员：孙锋运  
检查员：白旭飞