


河南圣源昊置业有限公司宗地图

注：
1、总用地面积22666.88平方米（约34亩）。
2、本图坐标系为2000国家大地坐标系。
3、黄色线为早期红线，红色线为业主方提供现有红线
两者面积相差35.31m²，相差位置为宗地东北角龙潭大酒店。

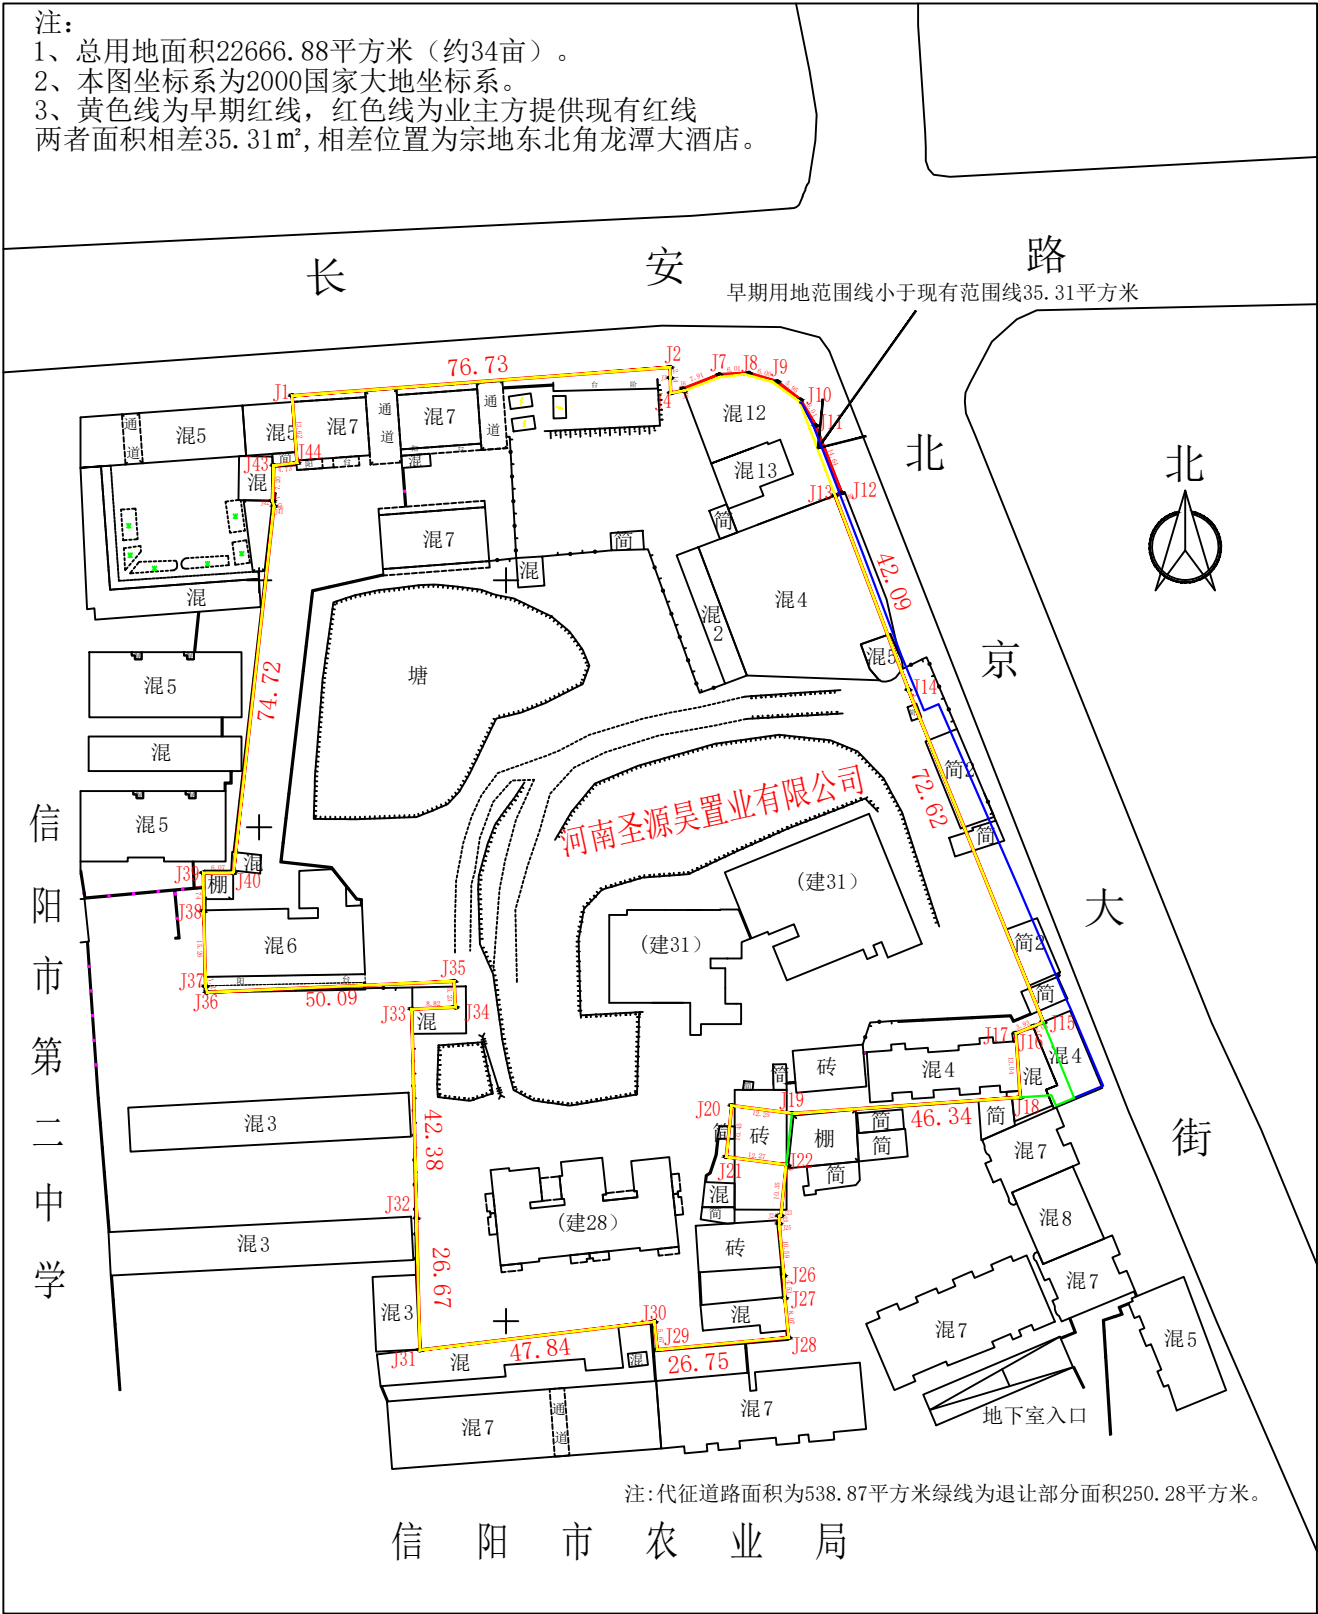

信阳市鼎信测绘有限公司

2024年5月解析法测绘界址点
制图日期:2024年5月8日
审核日期:2024年5月8日
国家2000大地坐标系

1:500

测量:胡峻琿
制图:姜春燕
审核:左 林