


# 川气东送二线天然气管道工程

## 枣阳—宣城联络线工程(河南段)项目(浚河区段)6号阀室勘测定界图

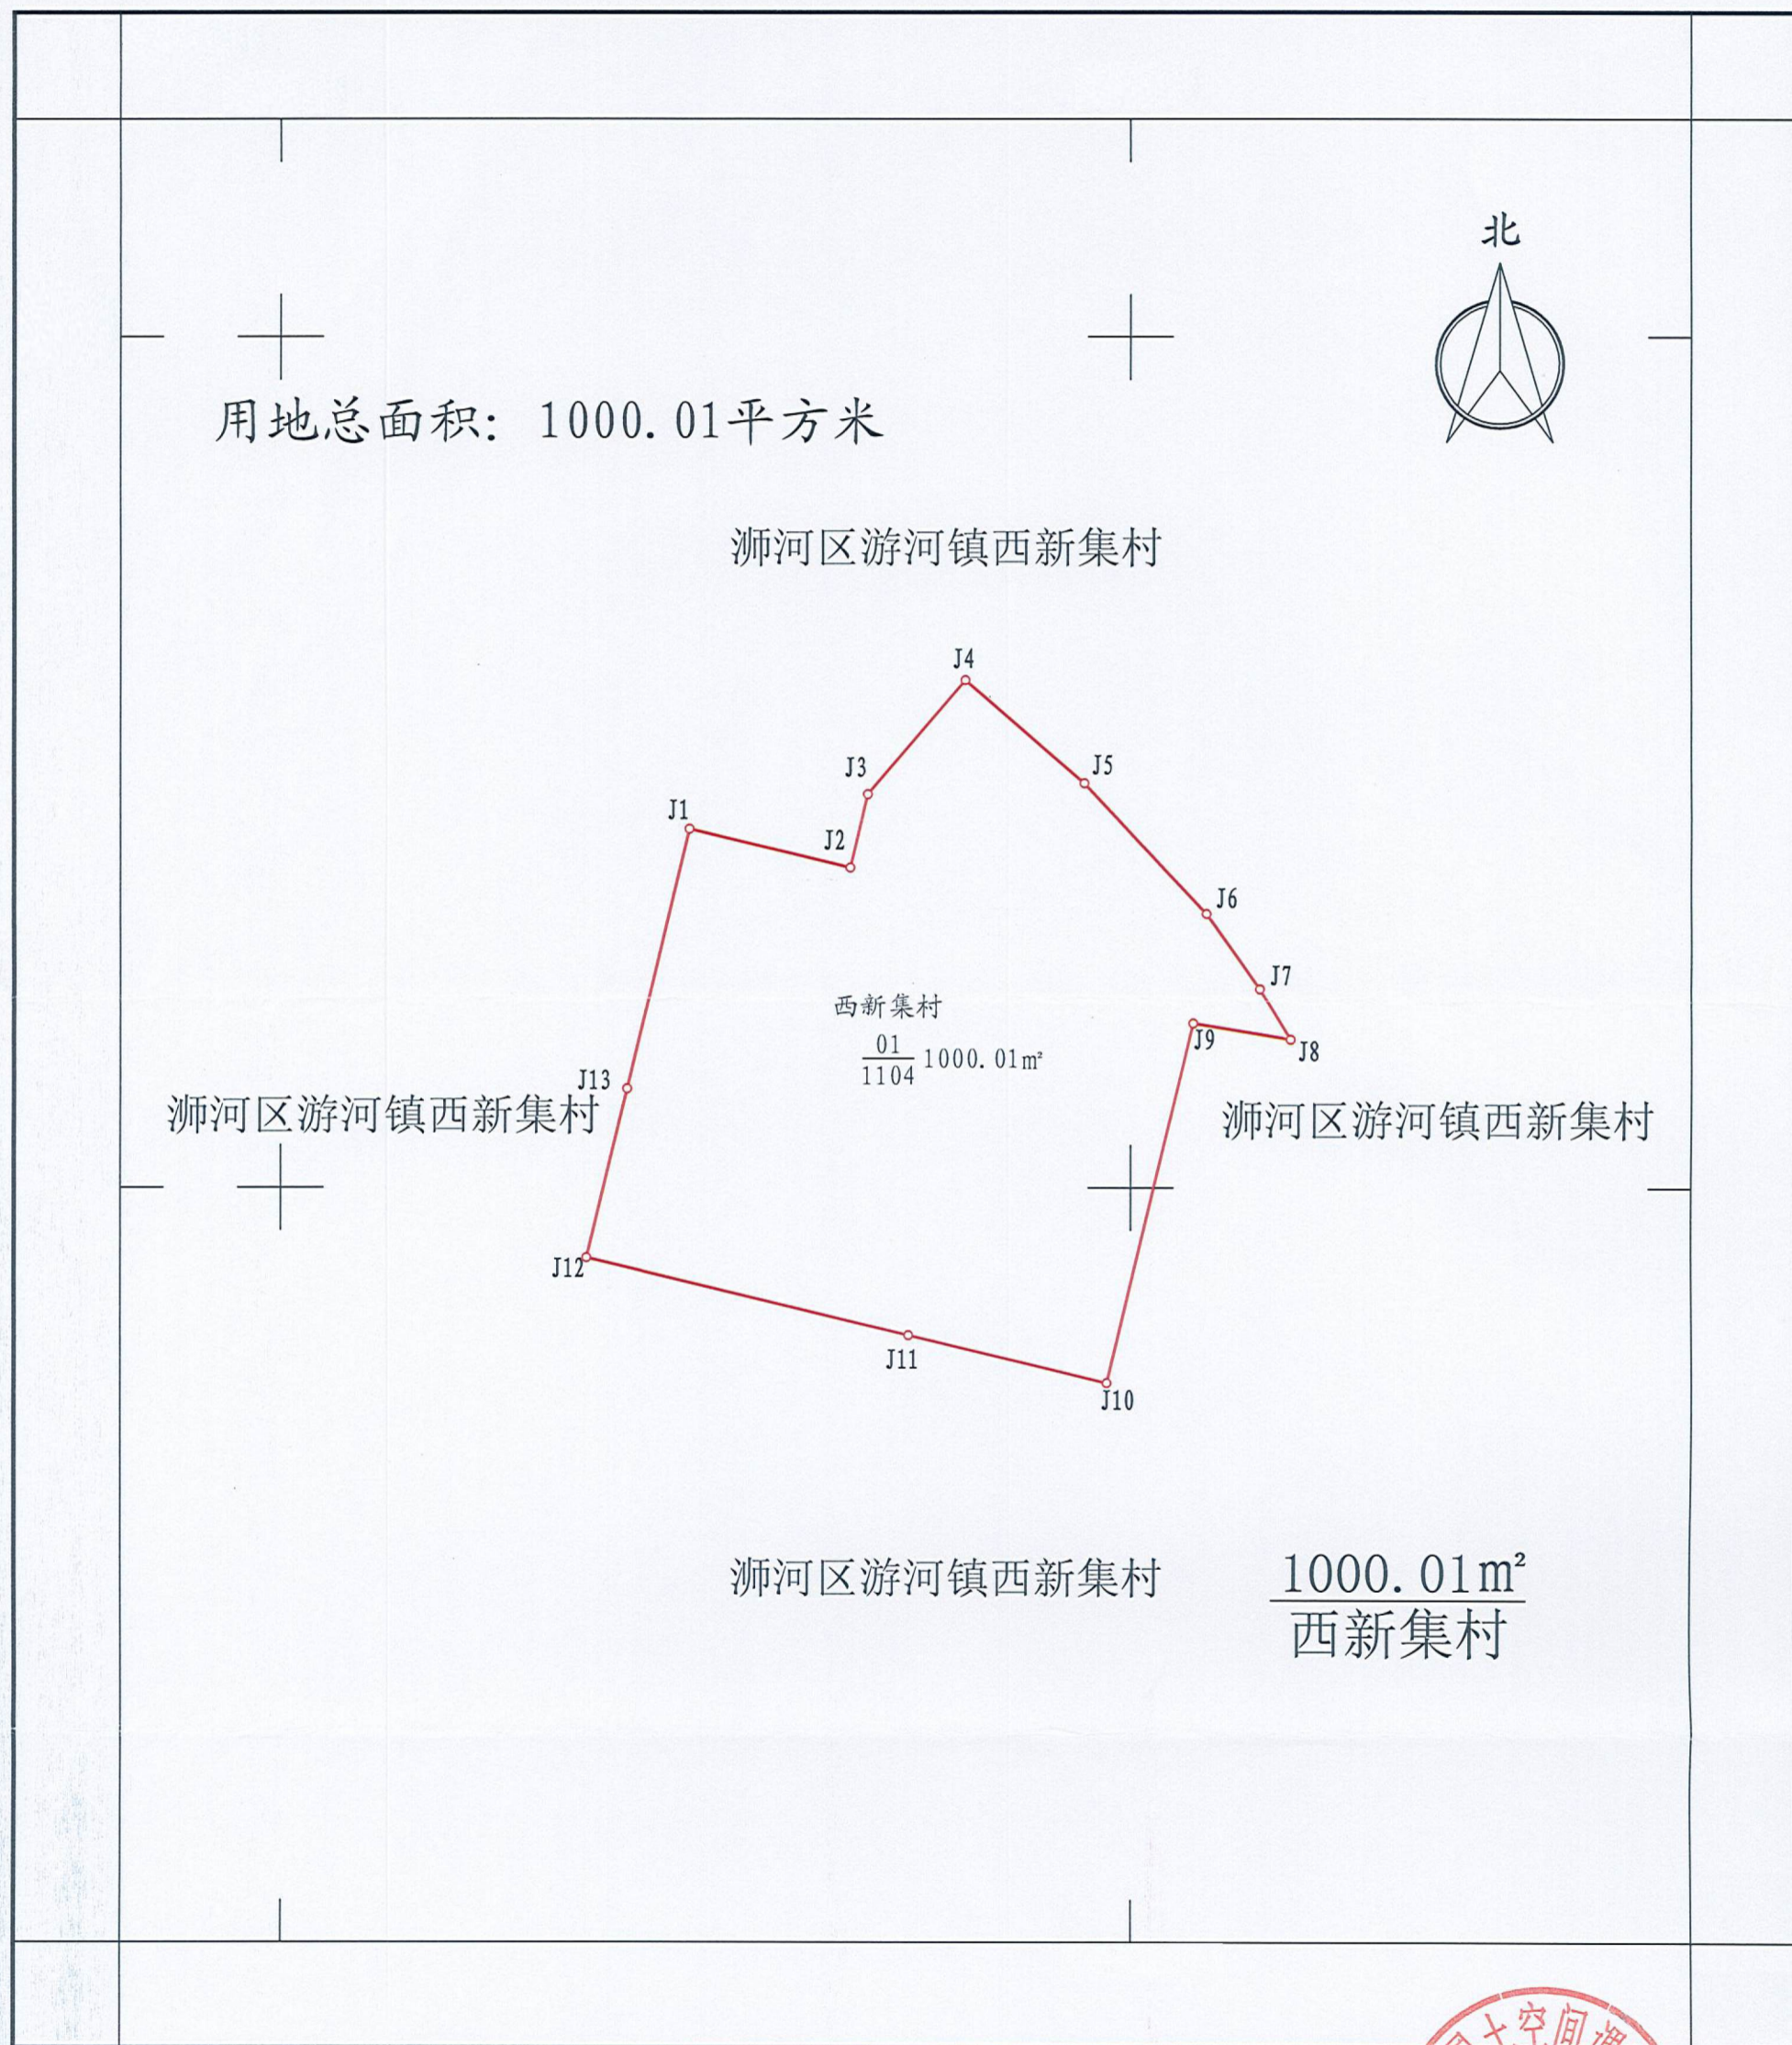

河南省国土空间调查规划院

2025年03月数字化测图  
2000国家大地坐标系

1:500



绘图员: 魏永森  
检查员: 王晓峰  
审核员: 徐宏涛