


# 信阳市2025年度第三十七批村镇农用地转用项目勘测定界图

3545.29-38490.89

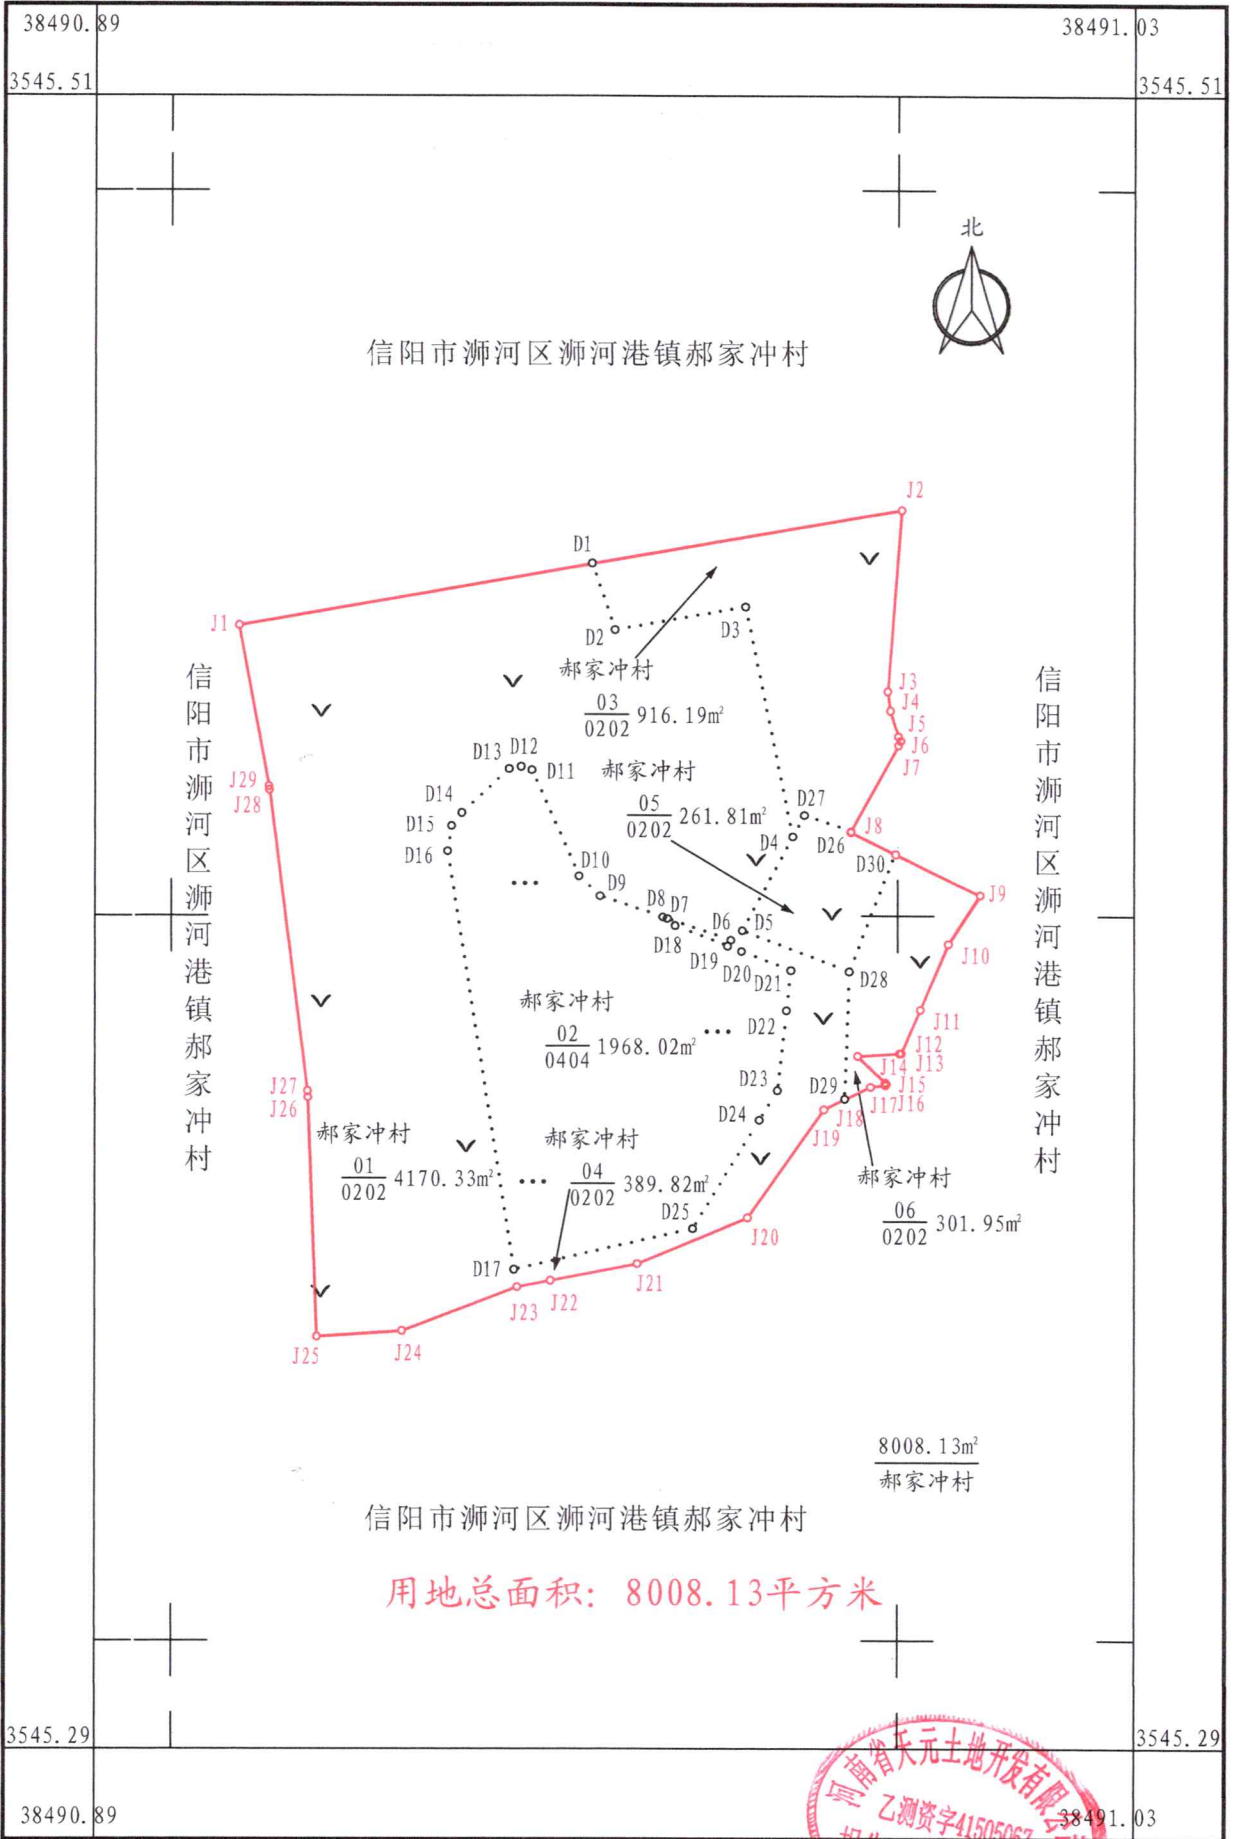

信阳市浉河区浉河港镇郝家冲村

**用地总面积: 8008.13平方米**

8008.13m<sup>2</sup>  
郝家冲村

河南省天元土地开发有限公司



2024年09月数字化测图  
2000国家大地坐标系  
1985国家高程基准  
2017年版图式计算机绘图

1:1000

测量员: 樊永胜  
绘图员: 赵万勤  
检查员: 张尹辉