


息县2026年度第一批村镇农用地转用（宗地一）勘测定界图

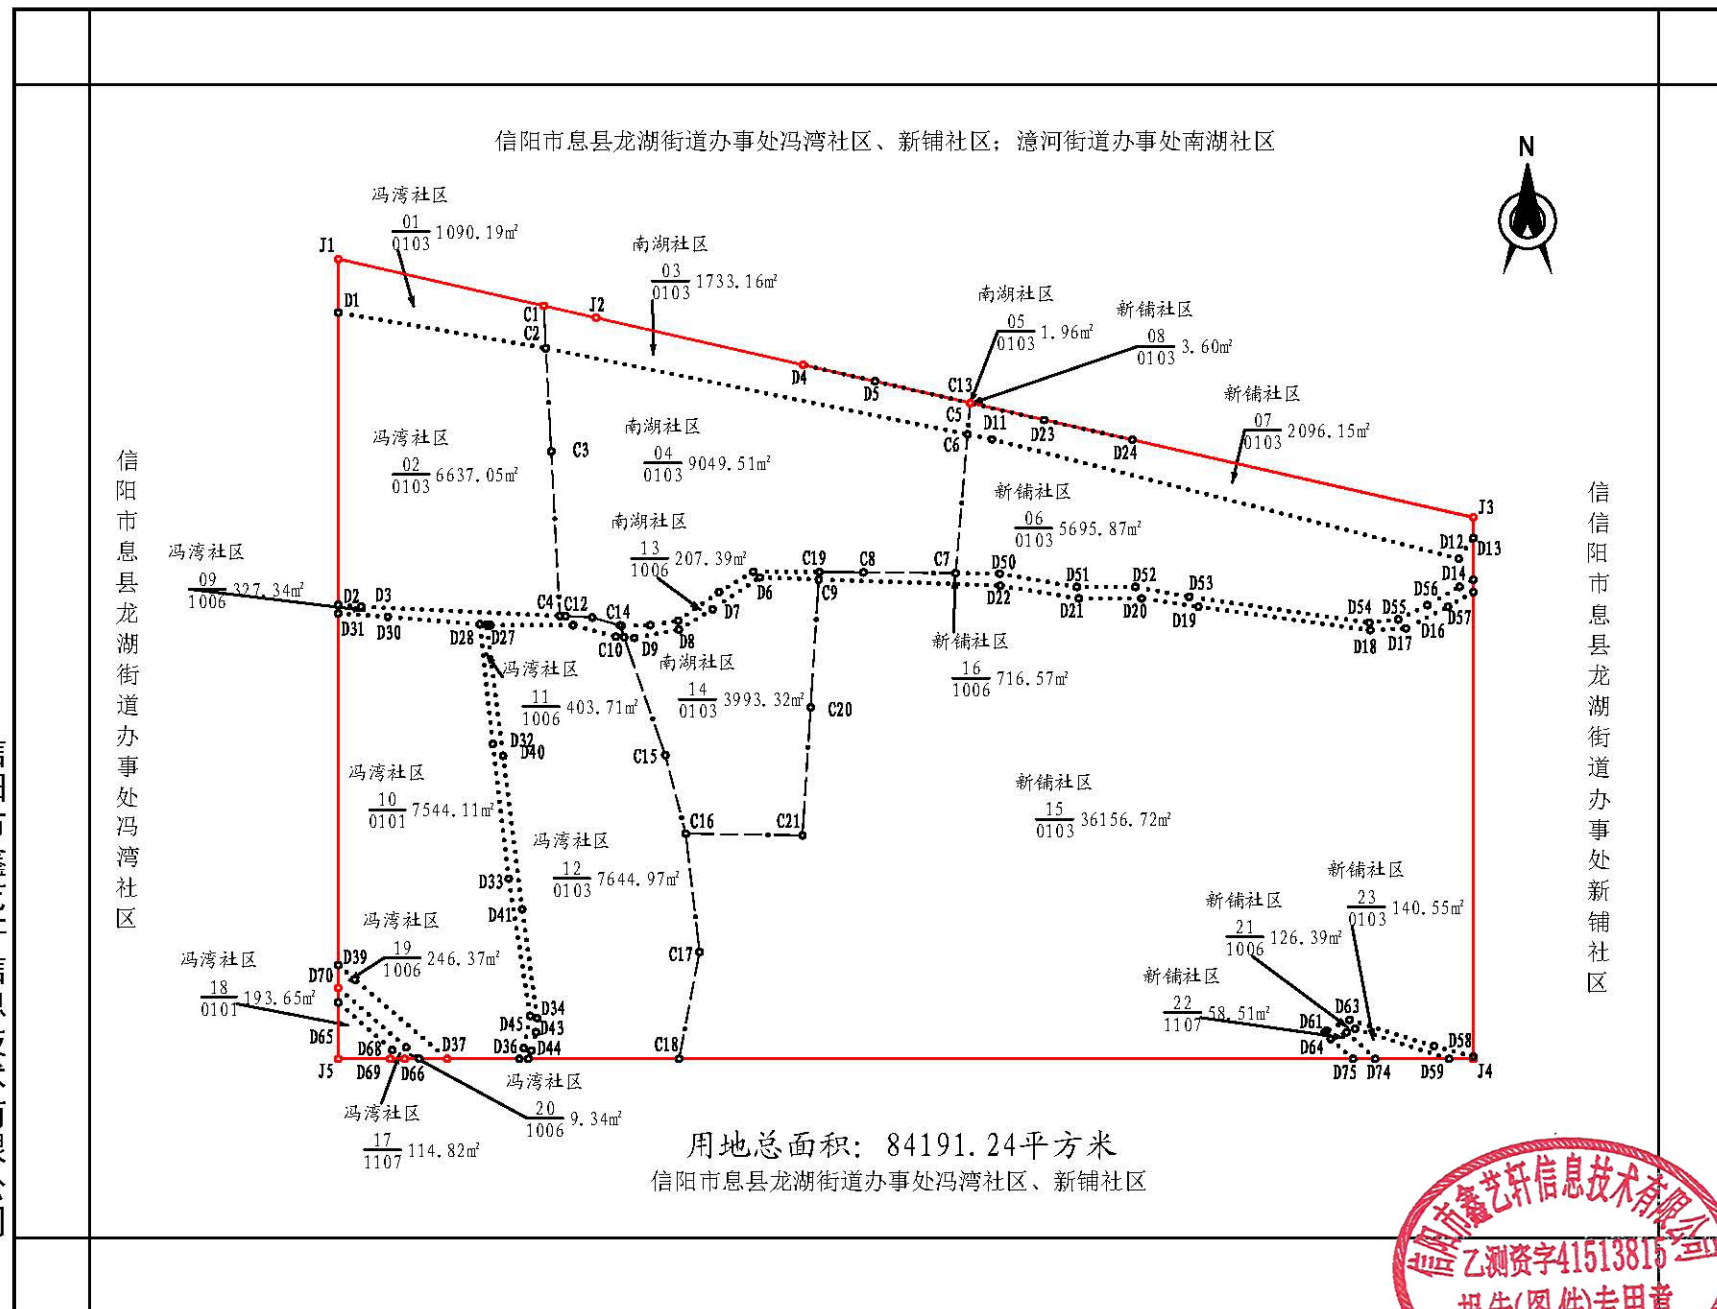

2025年11月数字化测图
2000国家大地坐标系

1: 2000

郑州市鑫艺轩信息技术有限公司
 乙测资字41513815
 报告(图件)专用章
 测量员: 胡胜宝
 绘图员: 000816 洋
 检查员: 范春丽