


息县2026年度第二批城市建设用地勘测定界图

信阳市息县滢河街道办事处南湖社区

信阳市息县滢河街道办事处南湖社区

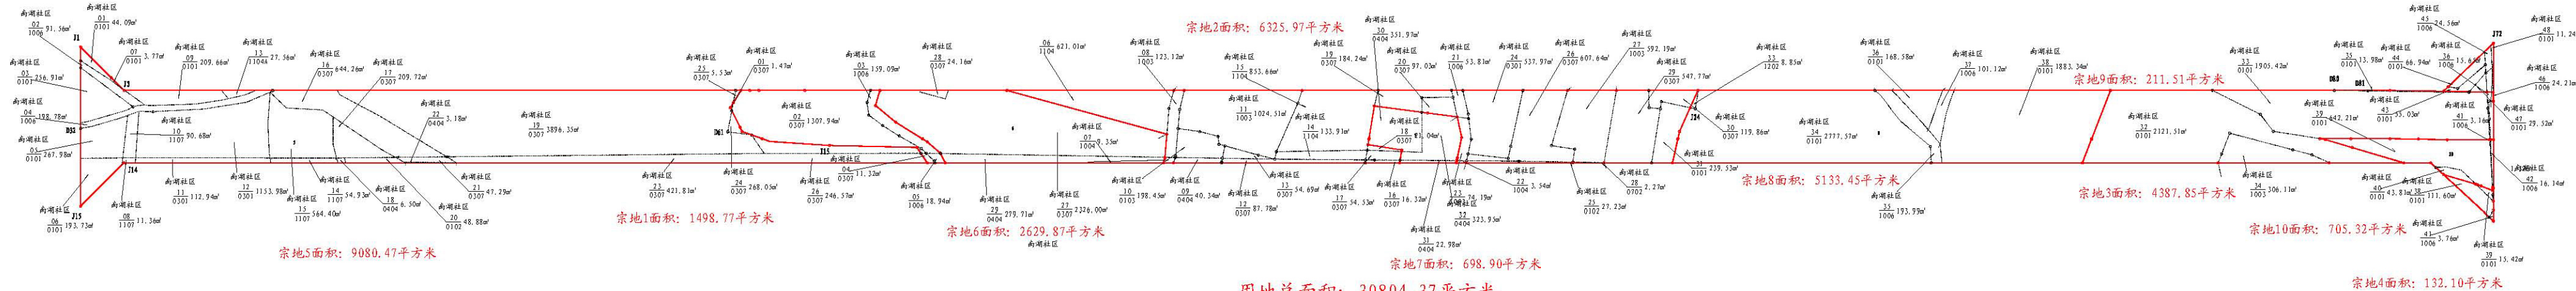

信阳市息县滢河街道办事处南湖社区

信阳市息县滢河街道办事处南湖社区

2025年12月数字化测图
2000国家大地坐标系

1:1000

