


拟收回新县公路事业发展中心吴陈河道班国有建设用地使用权勘测定界图

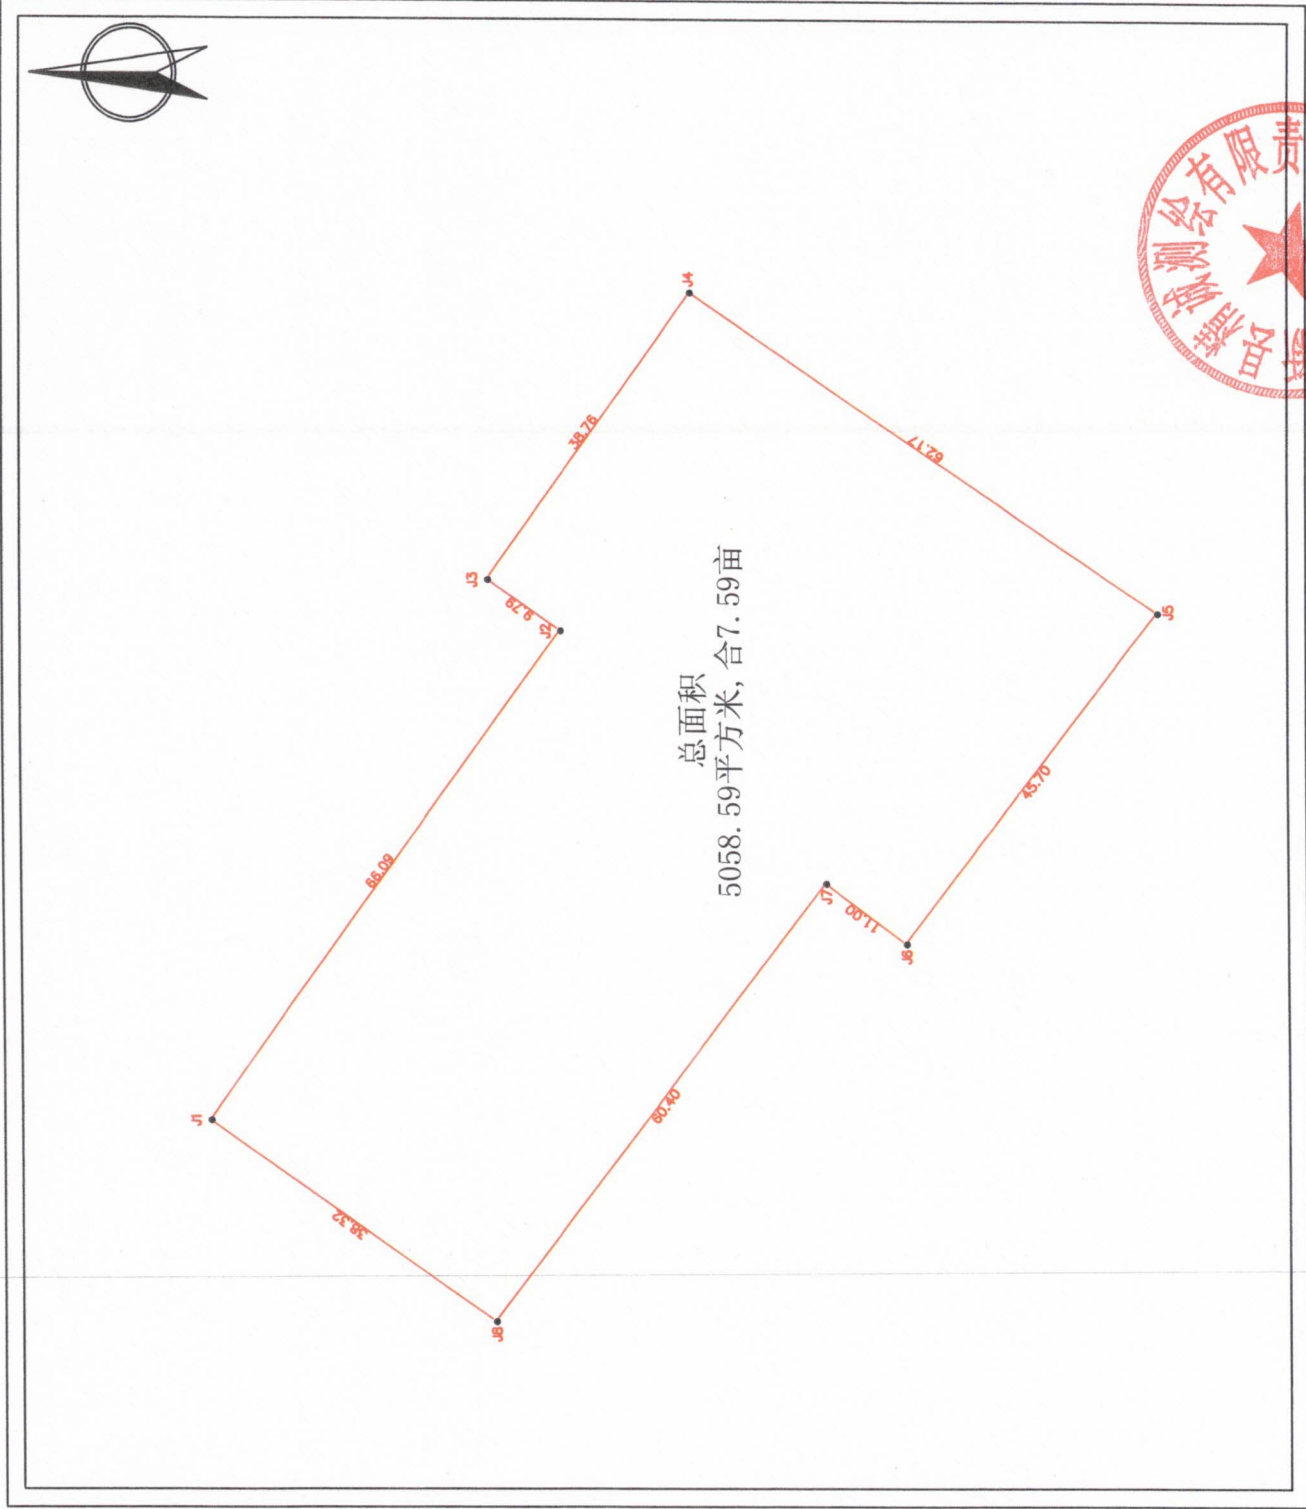

2026年02月06日数字测绘。

比例尺 1: 1000

冯彬

测量: 胡涛 制图: 冯彬

审核: 冯彬

41162300024580