


息县2026年第四批村镇农用地转用勘测定界图

信阳市息县孙庙乡范楼村



信阳市息县孙庙乡范楼村

信阳市息县孙庙乡范楼村

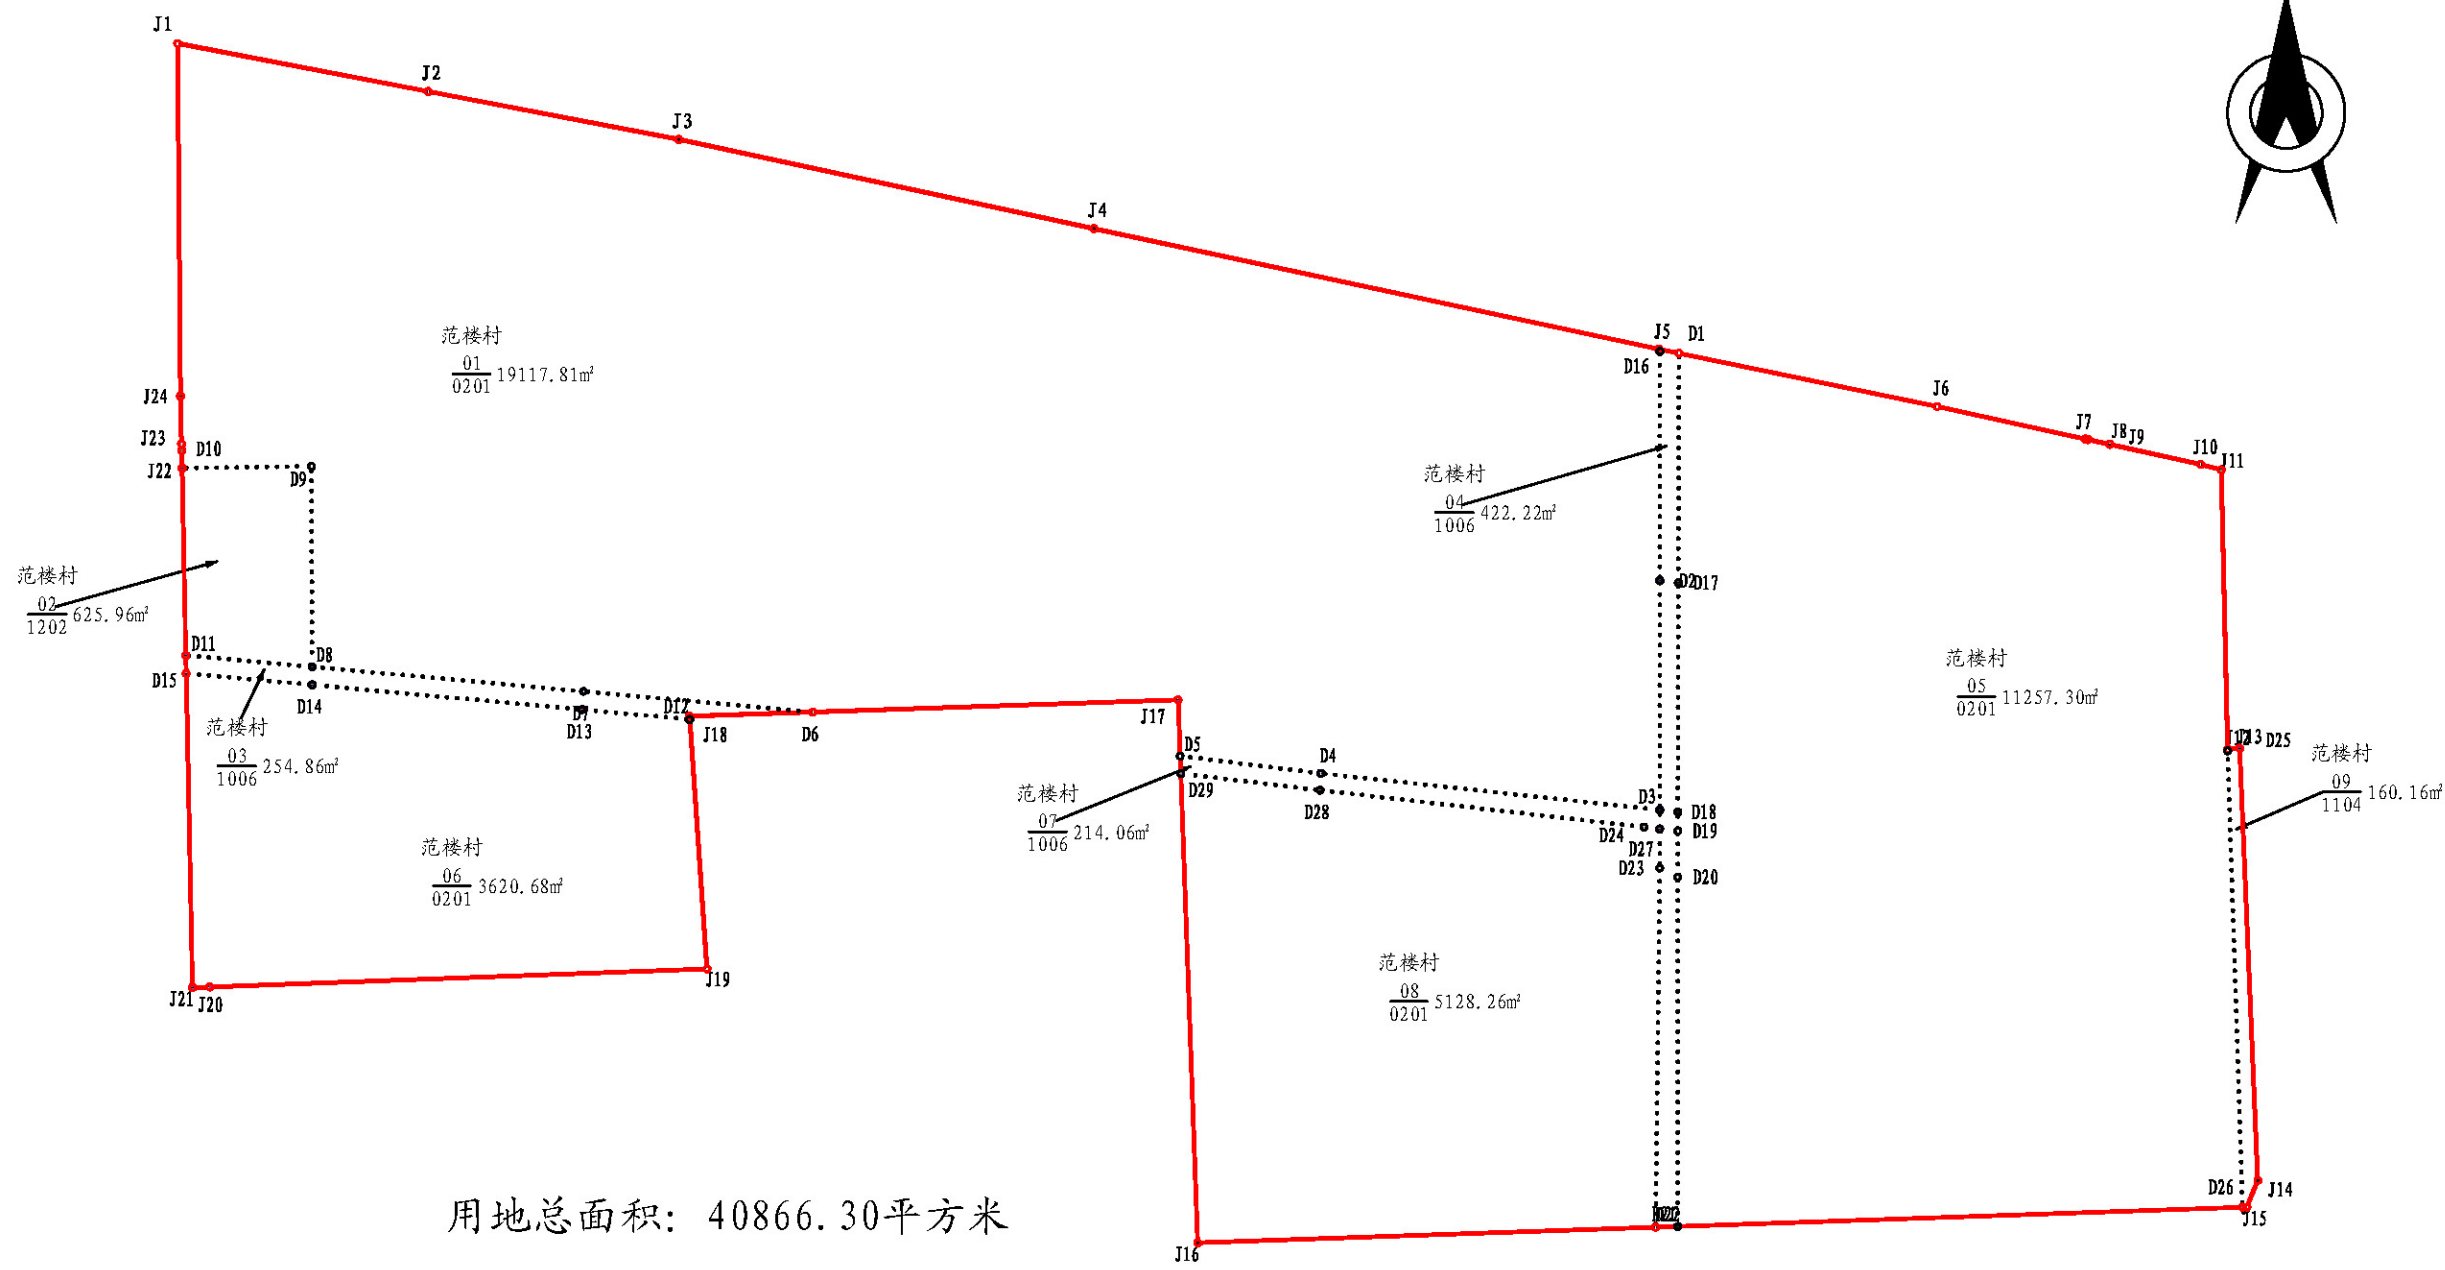

用地总面积: 40866.30平方米

信阳市息县孙庙乡范楼村

信阳市鑫艺轩信息技术有限公司

