


罗山县2026年度第十三批村镇农用地转用地块1土地勘测定界图

信阳市腾宇地理信息工程有限公司

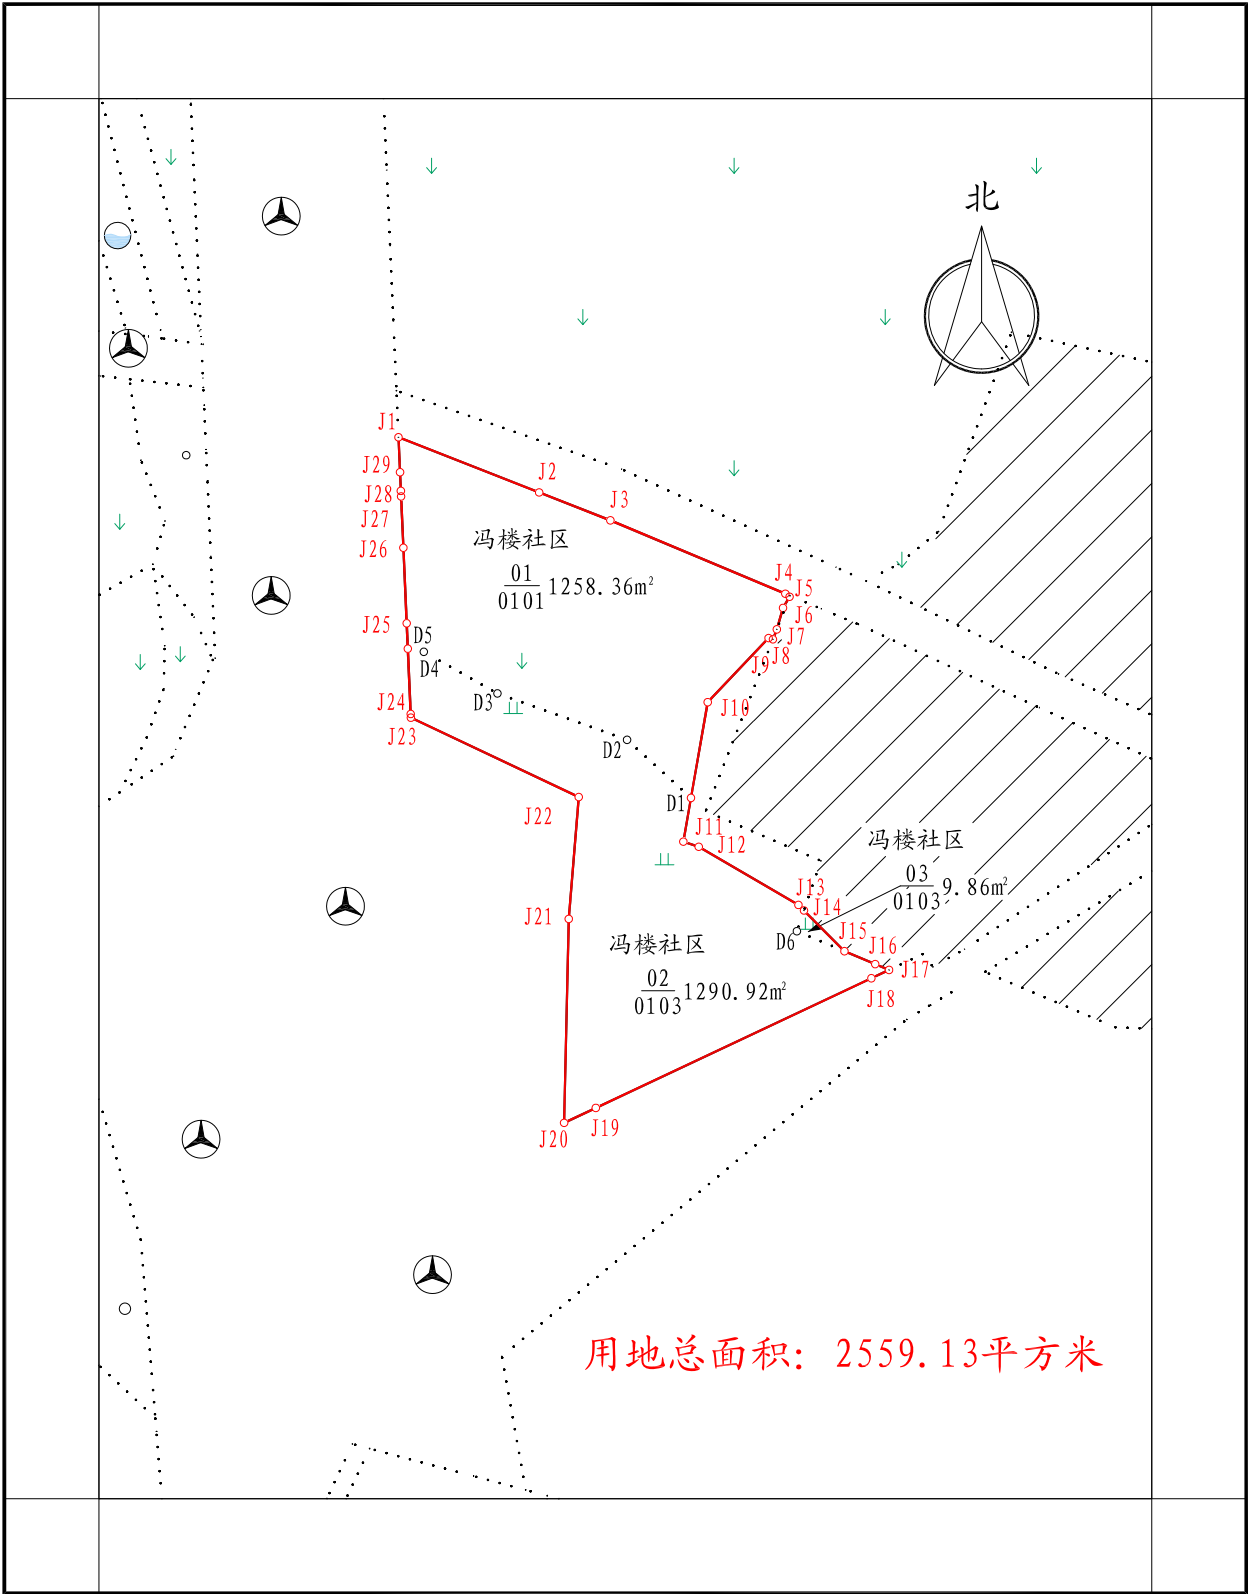

2026年04月数字化测图
2000国家大地坐标系
1985国家高程基准

1:1000

测量员: 邱晨、余丰庆
绘图员: 杨亚丽
检查员: 白旭飞