


川气东送二线天然气管道工程  
 枣阳—宣城联络线工程（河南段）项目（罗山县段）9号阀室勘测定界图

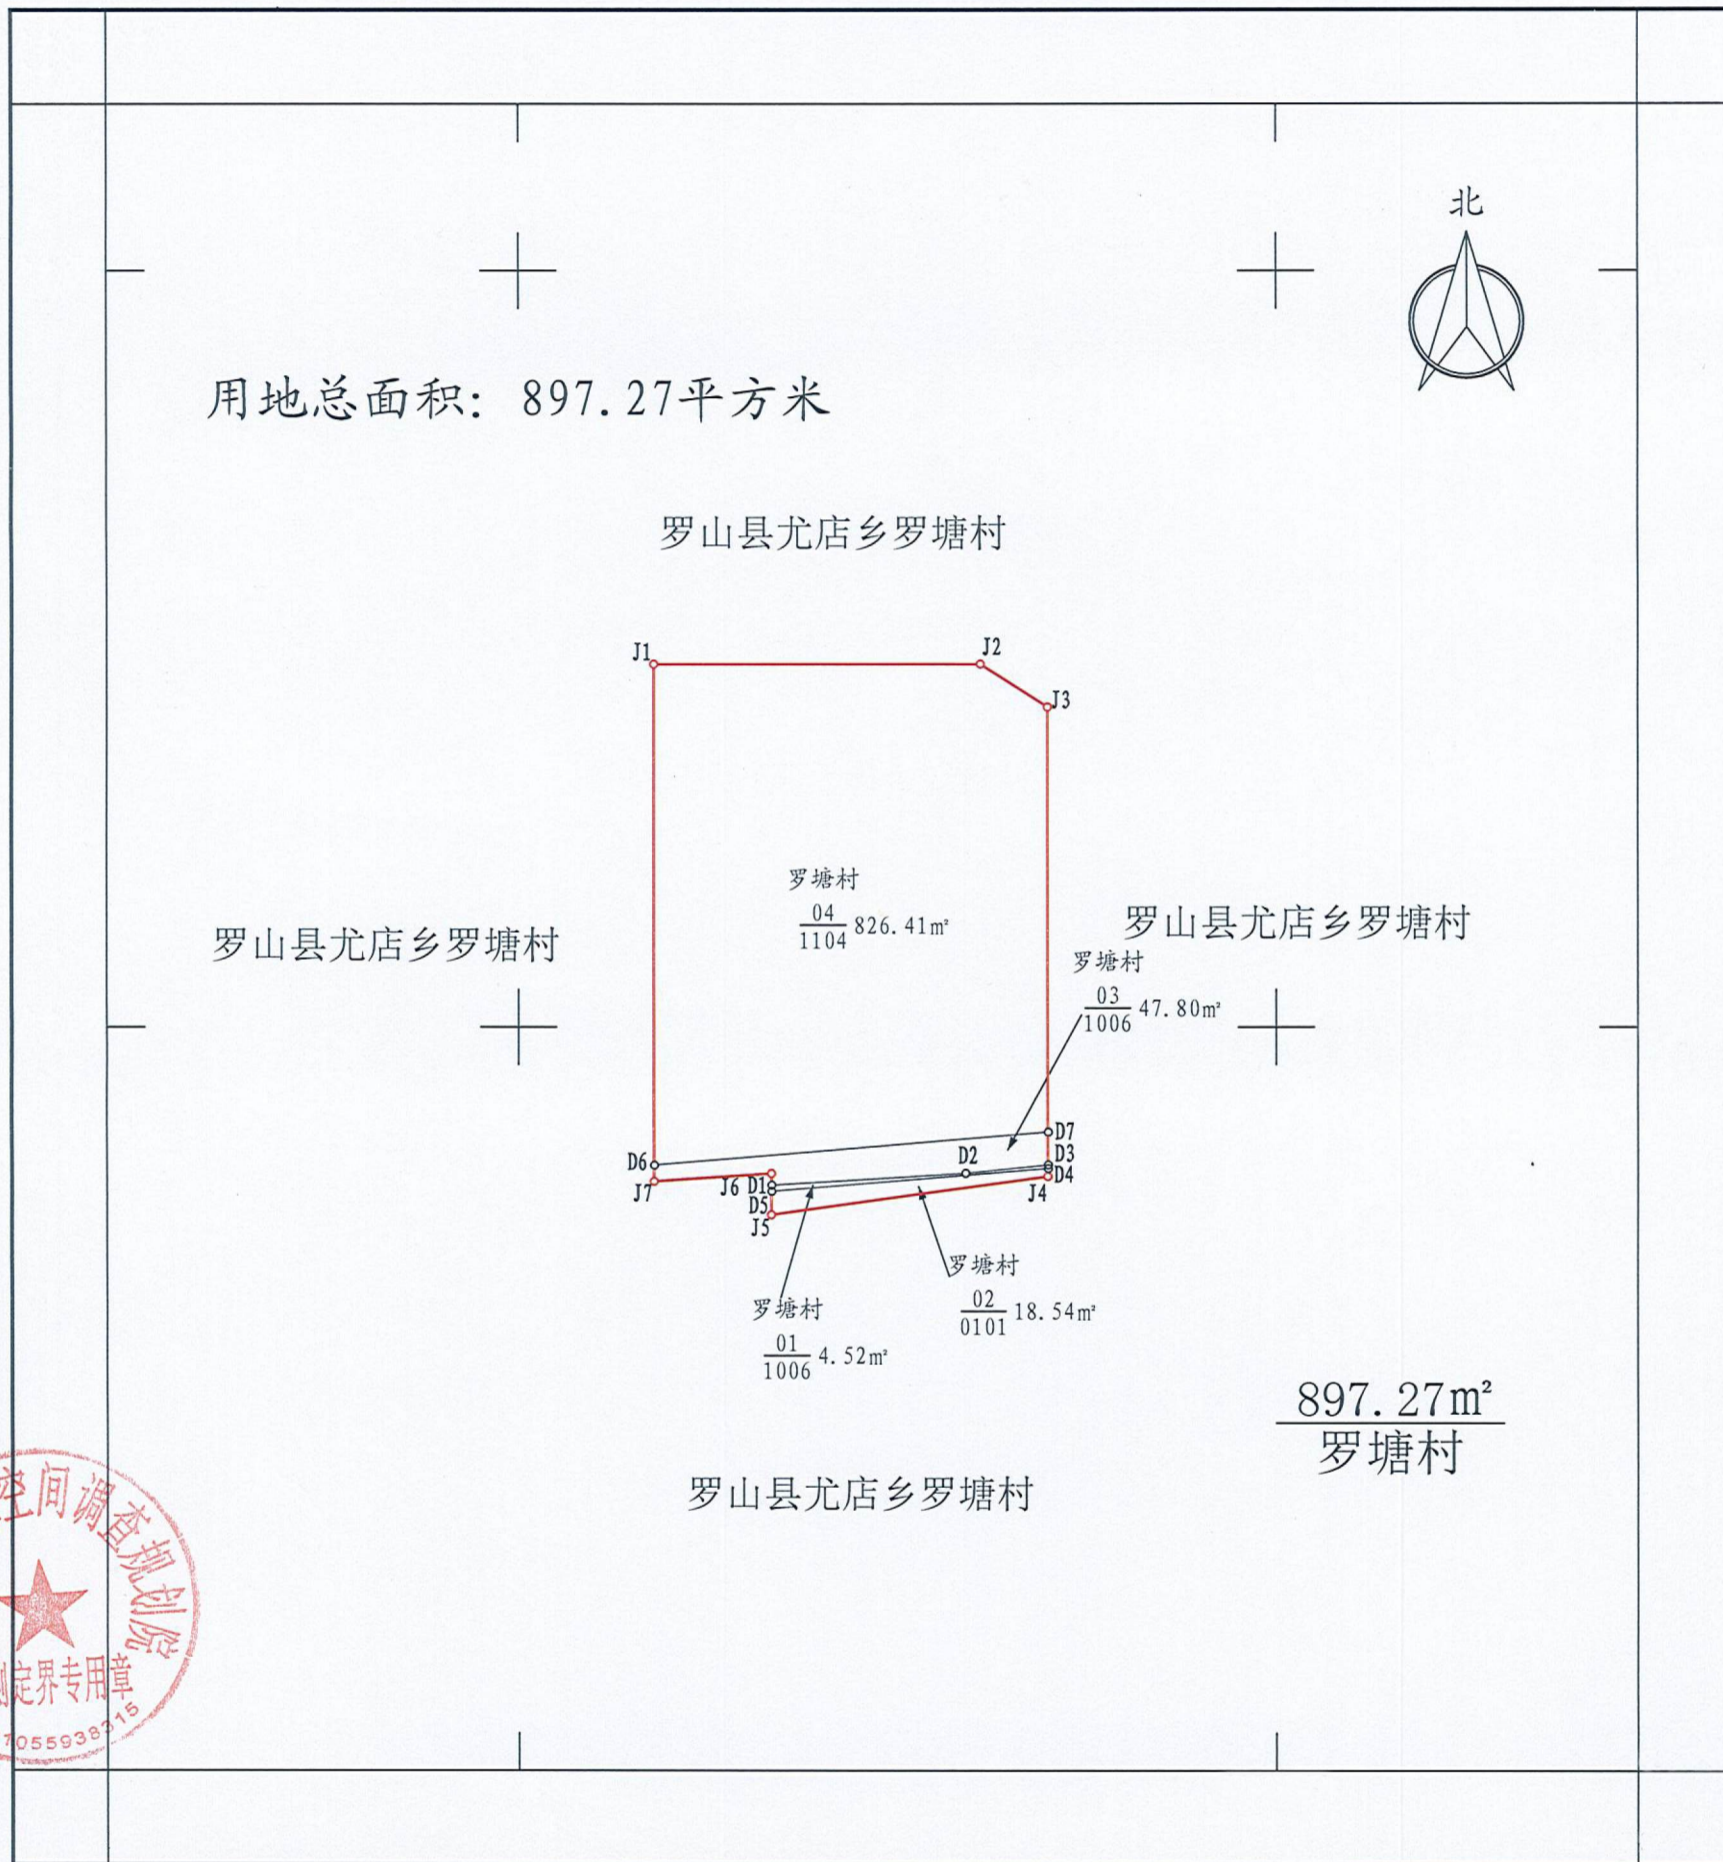

河南省国土空间调查规划院  
 勘测定界专用章  
 7055938315

2025年04月数字化测图  
 2000国家大地坐标系

1:500

绘图员: 魏永森  
 检查员: 王晓峰  
 审核员: 徐宏涛