


川气东送二线天然气管道工程枣阳-宣城联络线工程（河南段）项目（固始段）18号阀室勘测定界图

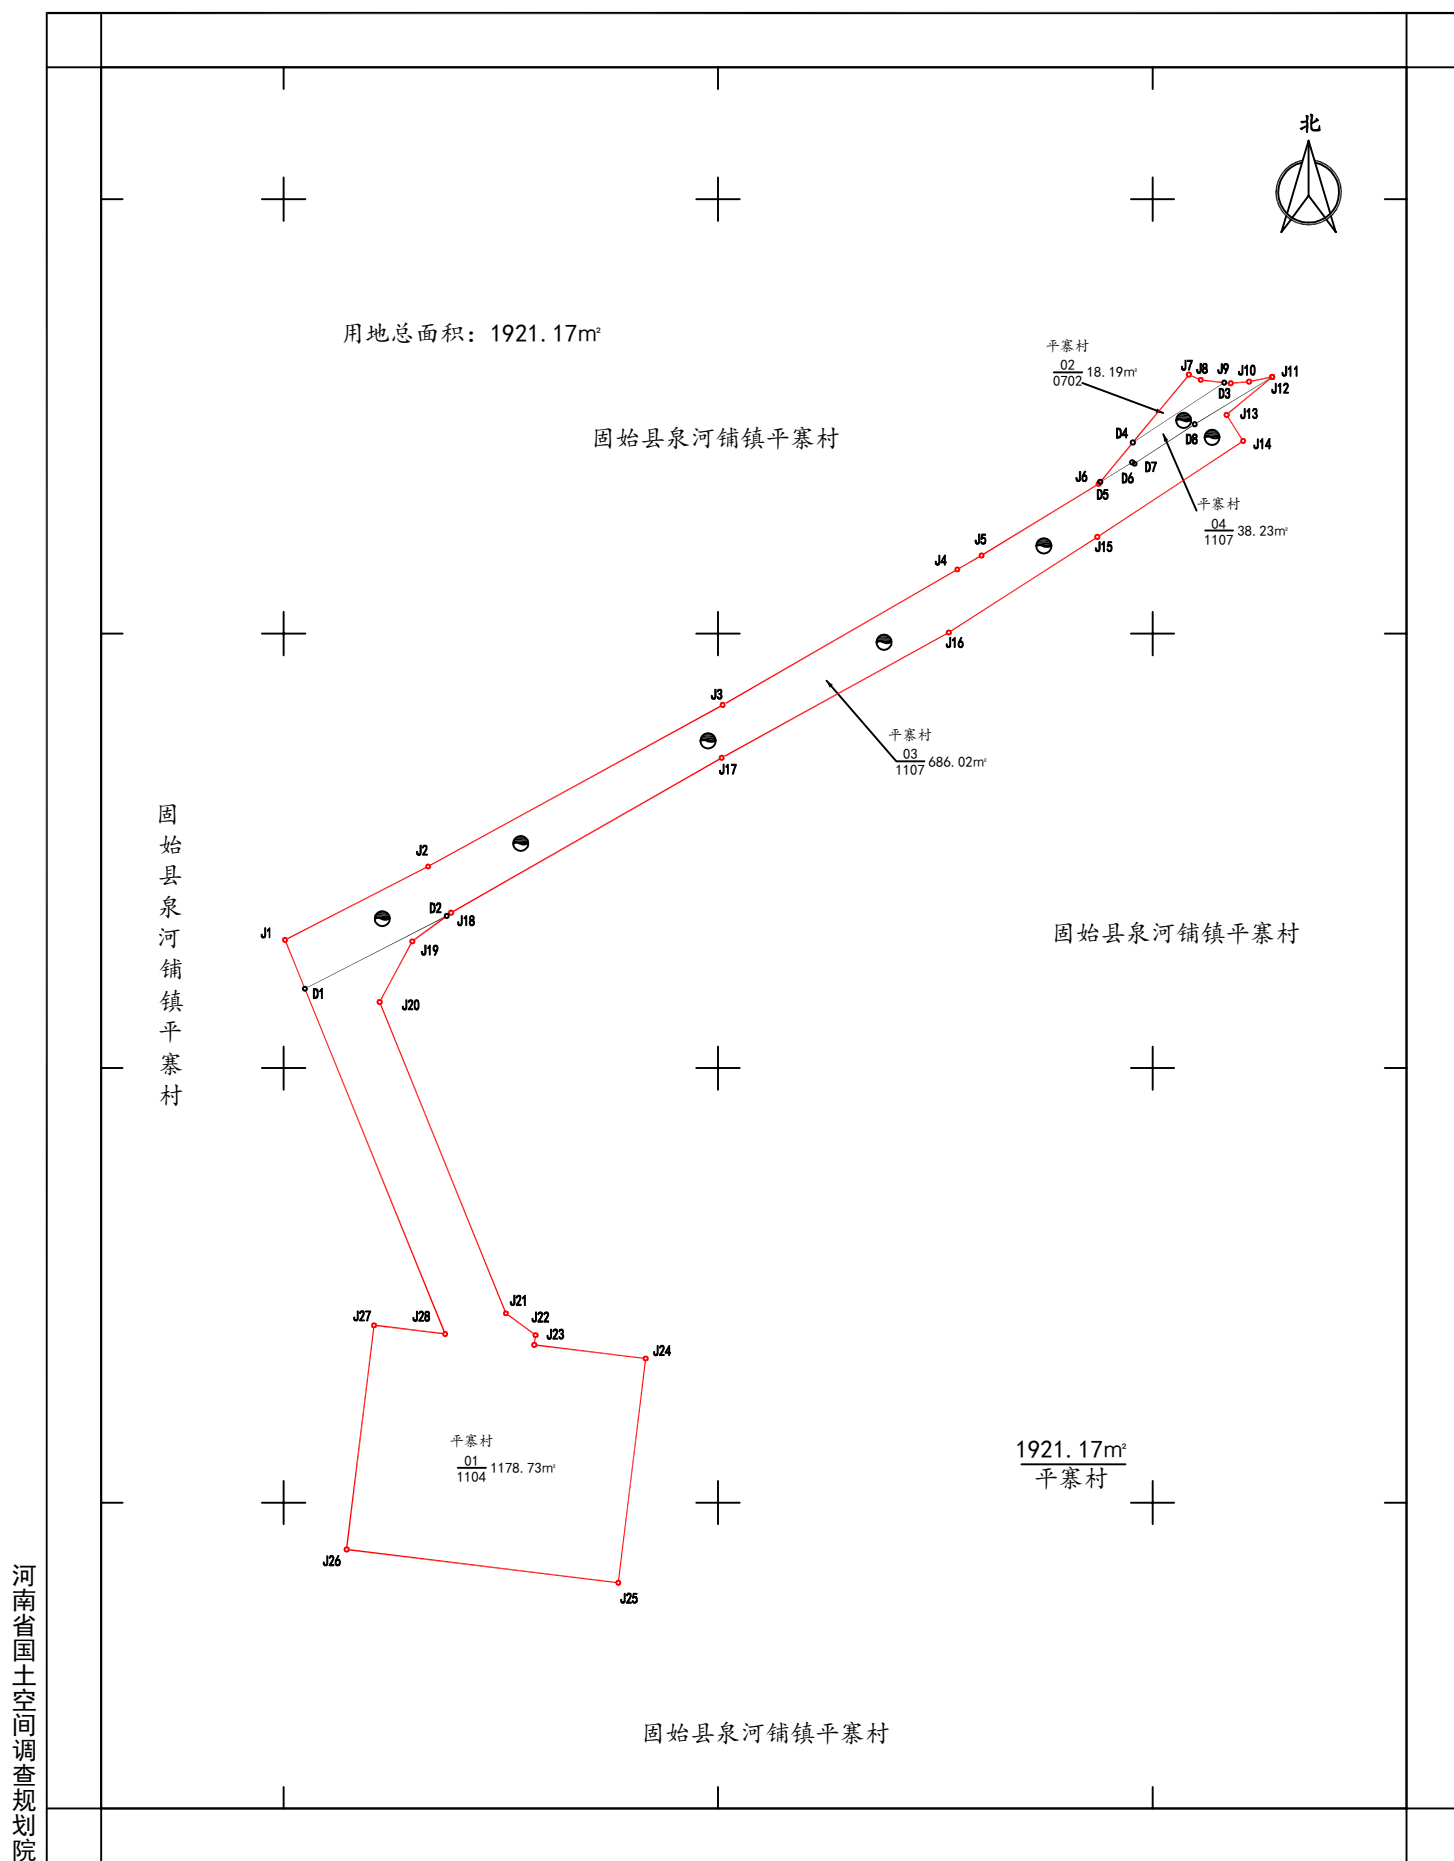

固始县泉河铺镇平寨村

固始县泉河铺镇平寨村

固始县泉河铺镇平寨村

固始县泉河铺镇平寨村

1921.17m²
平寨村

平寨村
 $\frac{03}{1107} 686.02\text{m}^2$

平寨村
 $\frac{01}{1104} 1178.73\text{m}^3$

2025年04月数字化测图
2000国家大地坐标系

2000国家大地坐标系

1 : 500

绘图员: 魏永森
检查员: 徐宏涛

检查员: 徐宏涛