


川气东送二线天然气管道工程枣阳-宣城联络线工程（河南段）项目（固始段）17号阀室勘测定界图

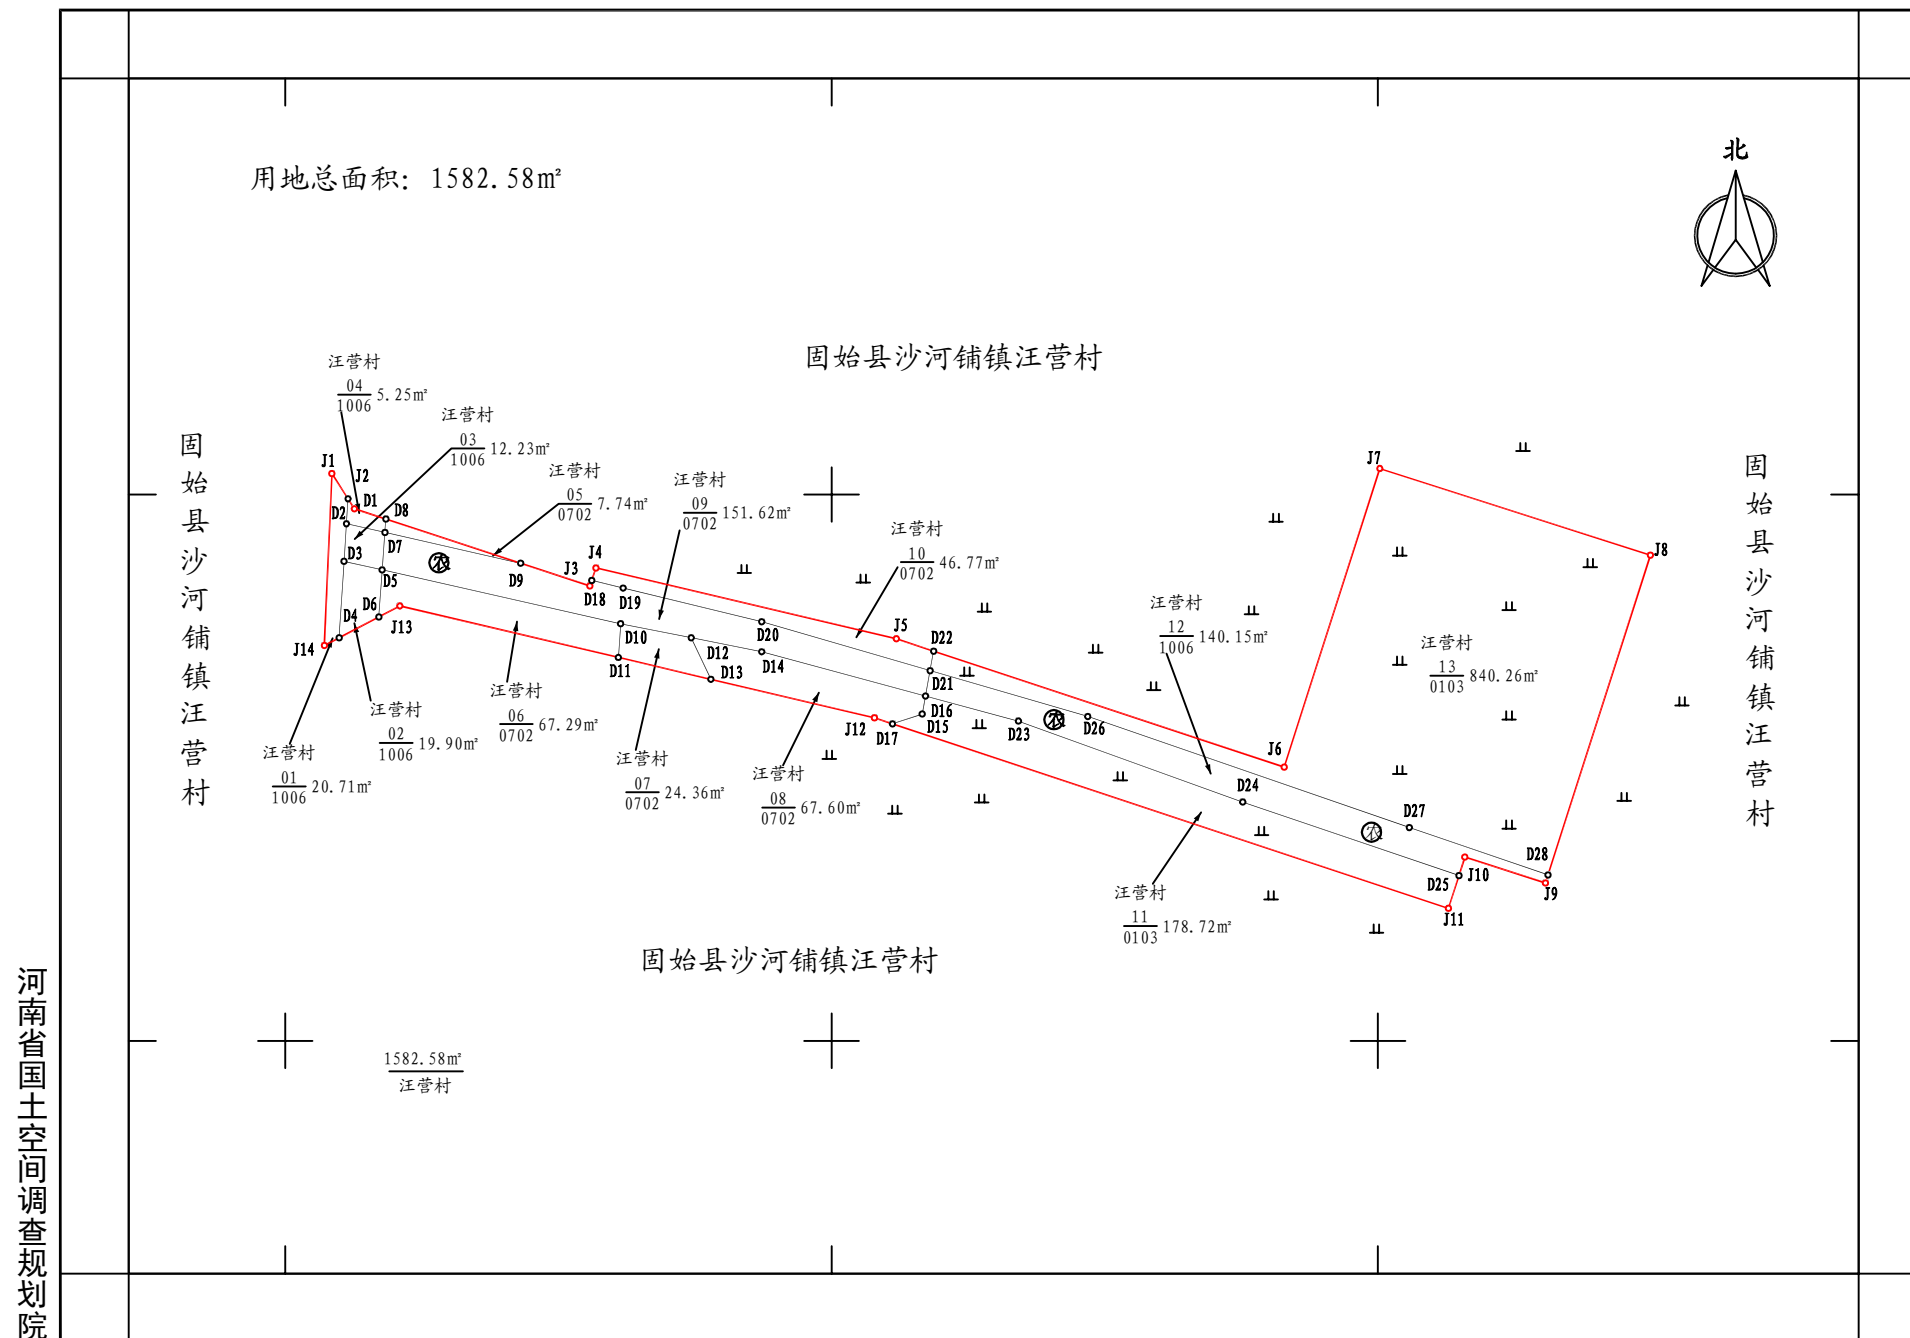

2025年04月数字化测图
2000国家大地坐标系

1 : 500

绘图员: 魏永森
检查员: 徐宏涛