


信阳市2026年度第二十五批村镇农用地转用项目勘测定界图

3536.86-38506.40

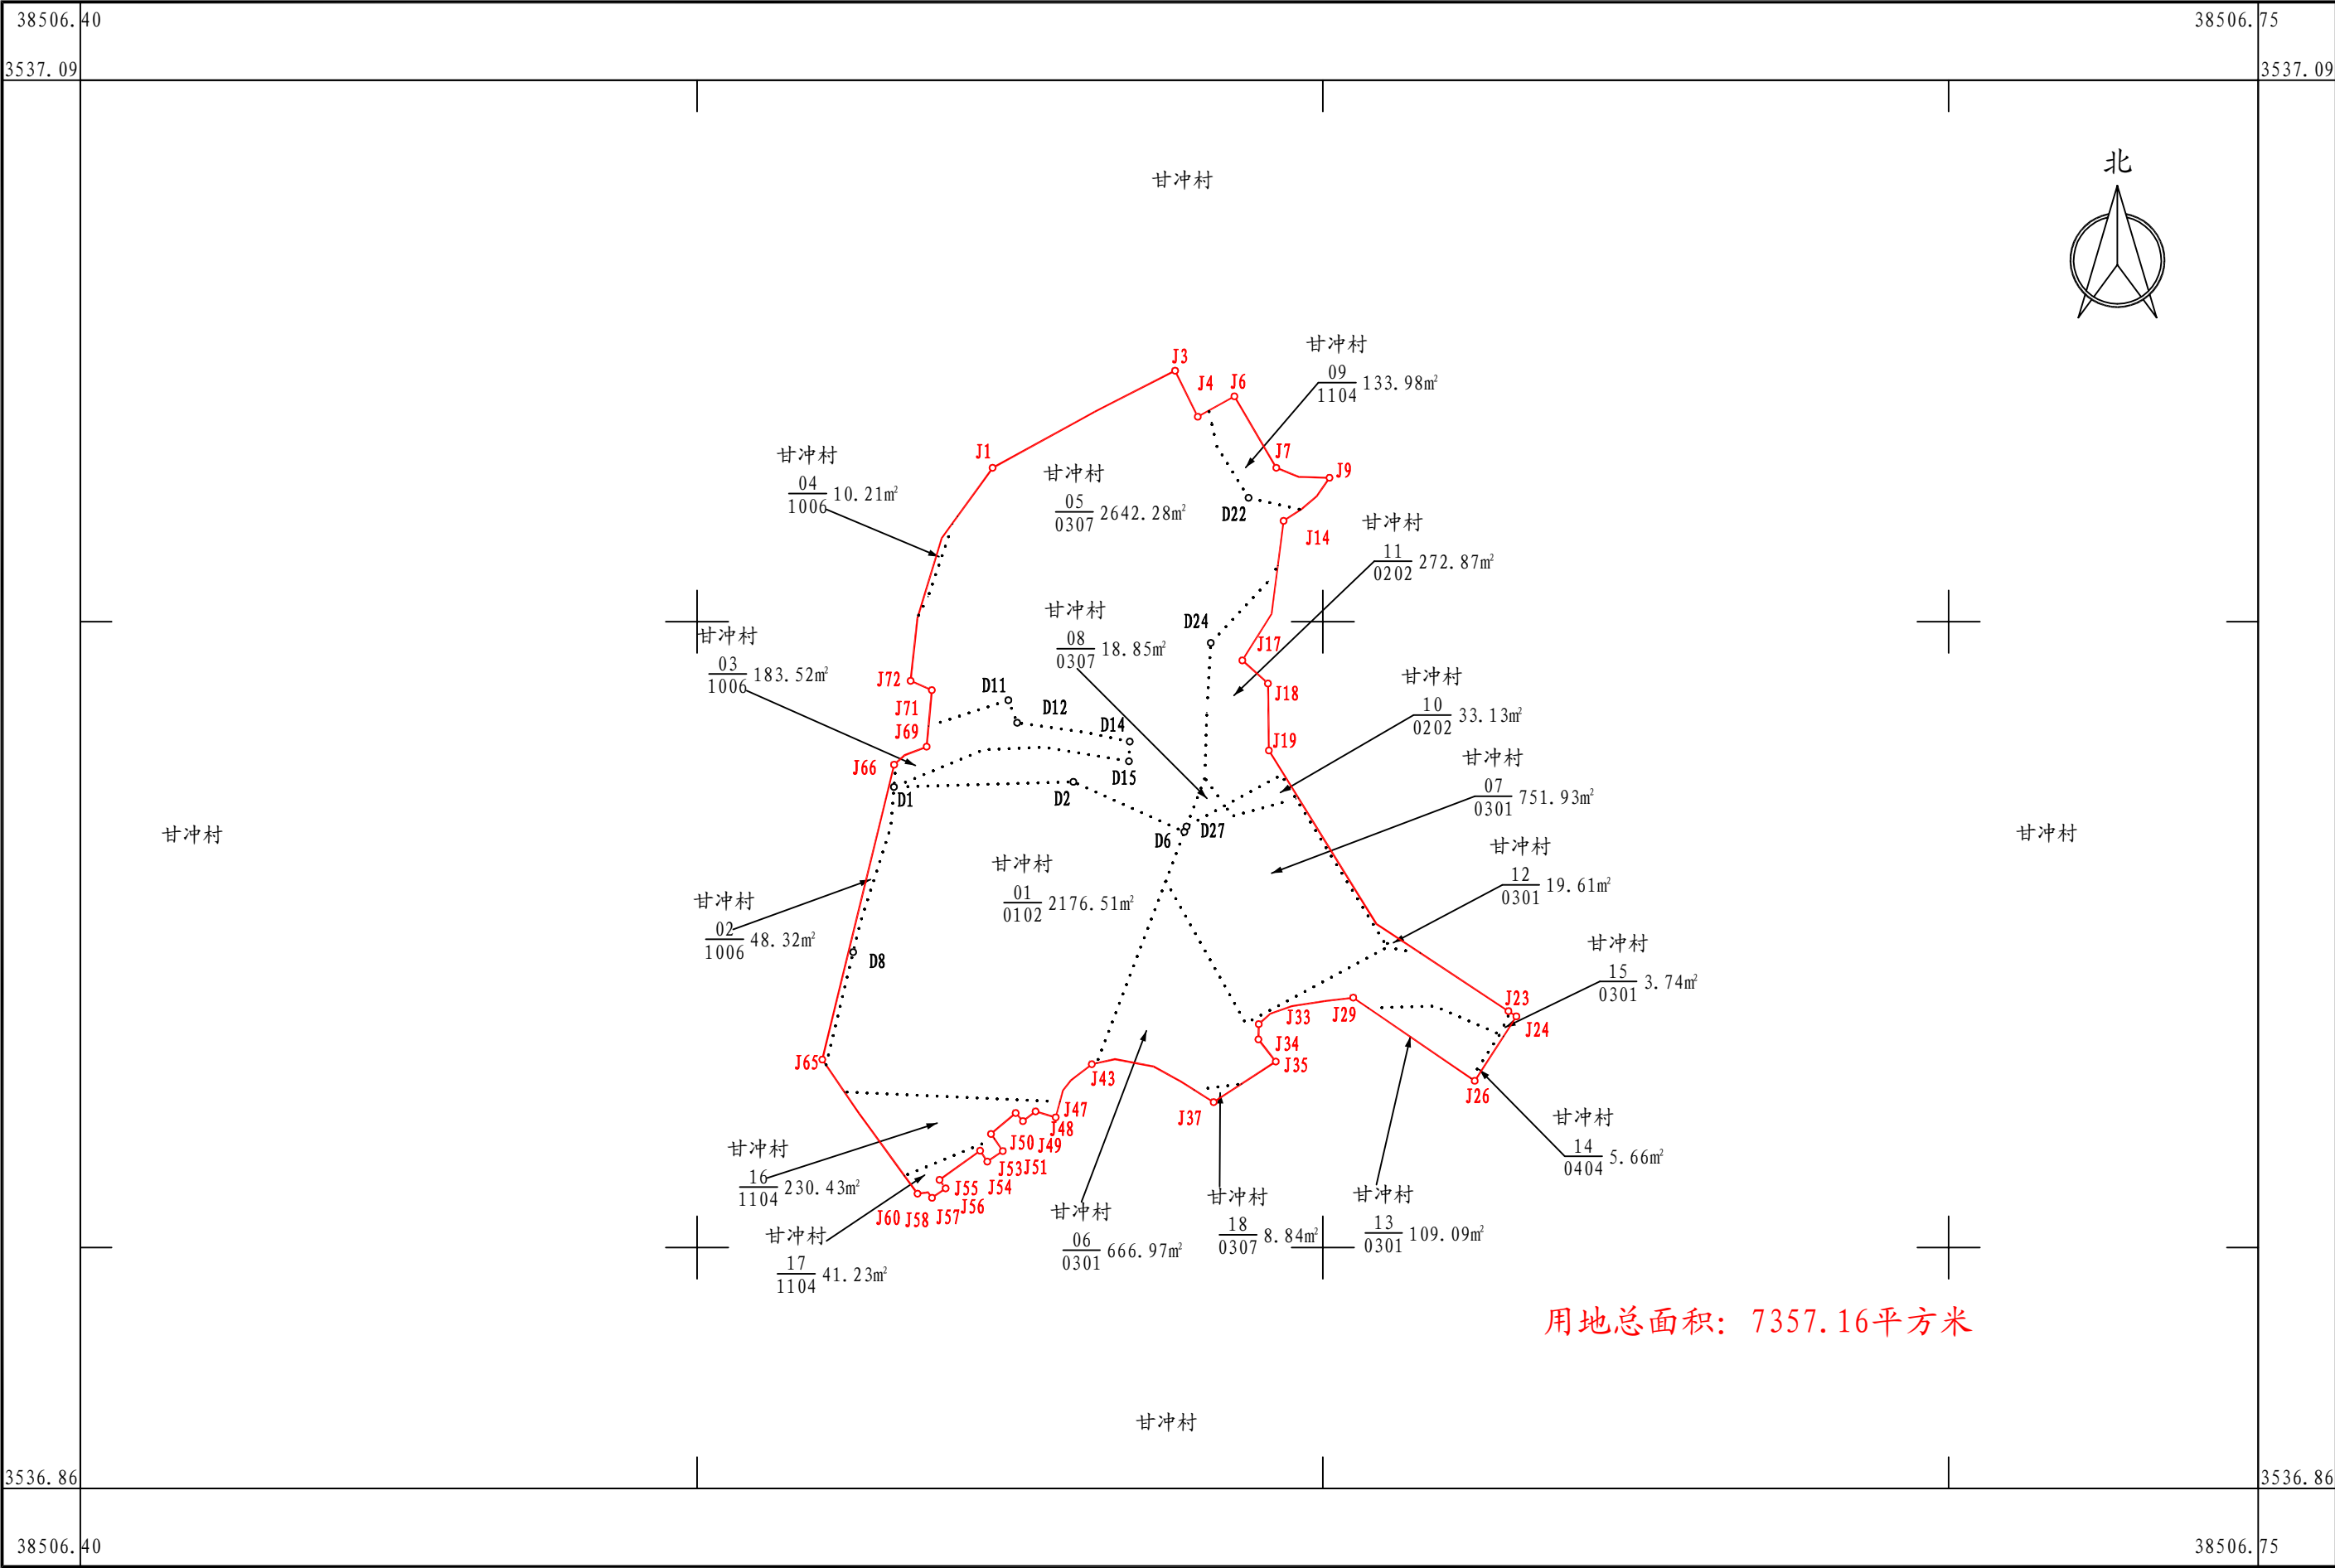

2026年06月数字化测图
2000国家大地坐标系

1:1000

测量员: 王 昊
绘图员: 陈 浩
检查员: 王亚楠