


息县2022年度第一批城乡增减挂钩试点项目征收土地（宗地一）勘测定界图

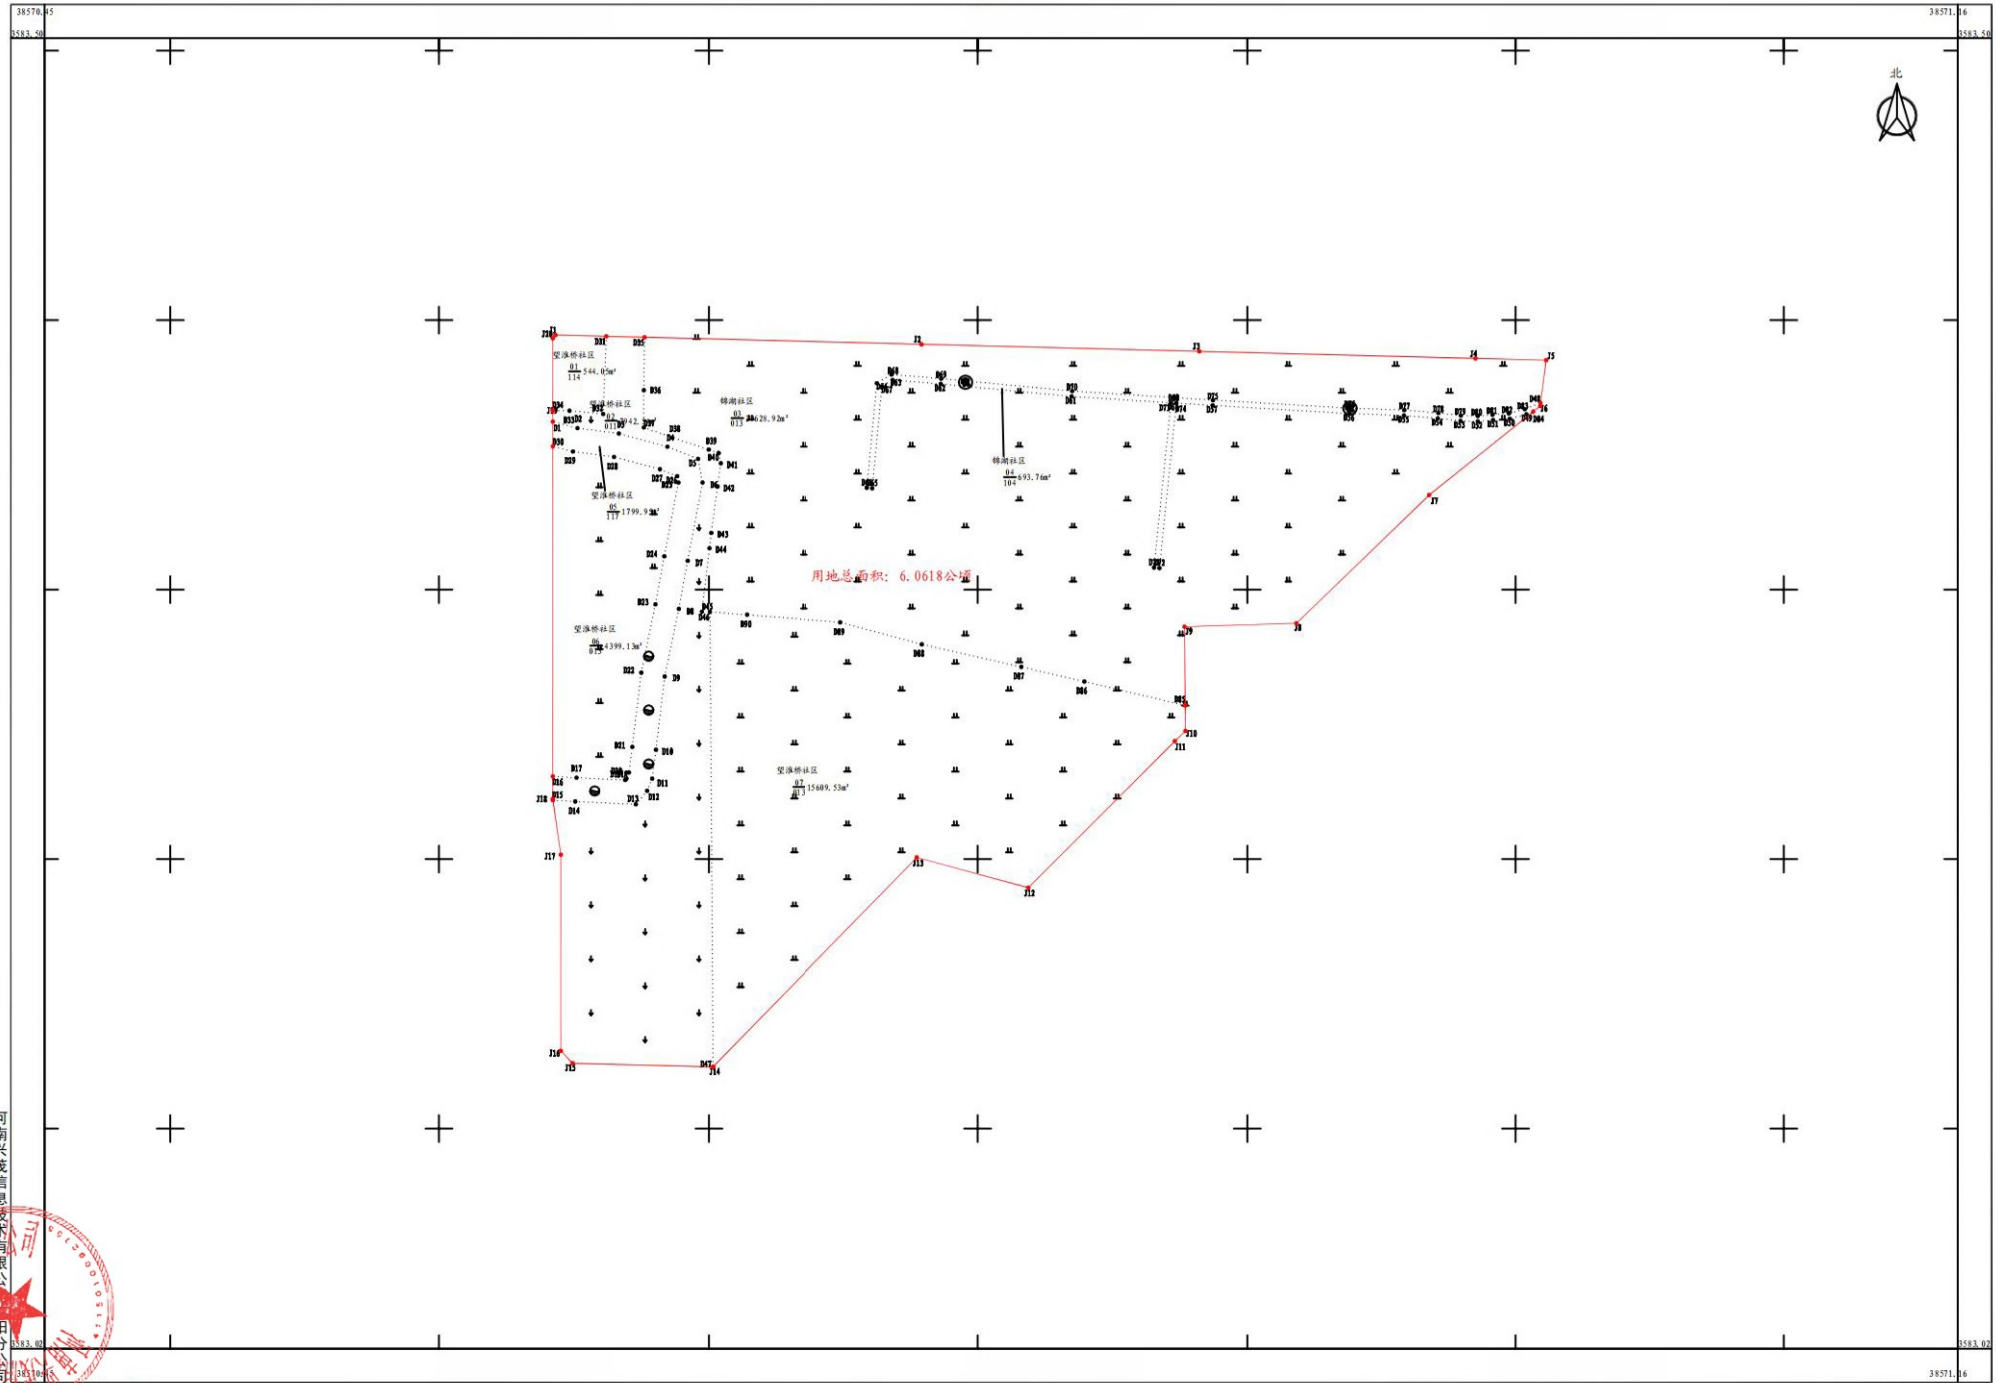

河南兴茂信息技术有限公司
阳分公司




2022年02月数字化测图
2000国家大地坐标系
1985国家高程基准
2007年版图式计算机绘图

1:1000

测量员: 张喜豪
绘图员: 薛三立
检查员: 张恩惠

息县2022年度第一批城乡增减挂钩试点项目征收土地（宗地二）勘测定界图

3579.49-38574.13

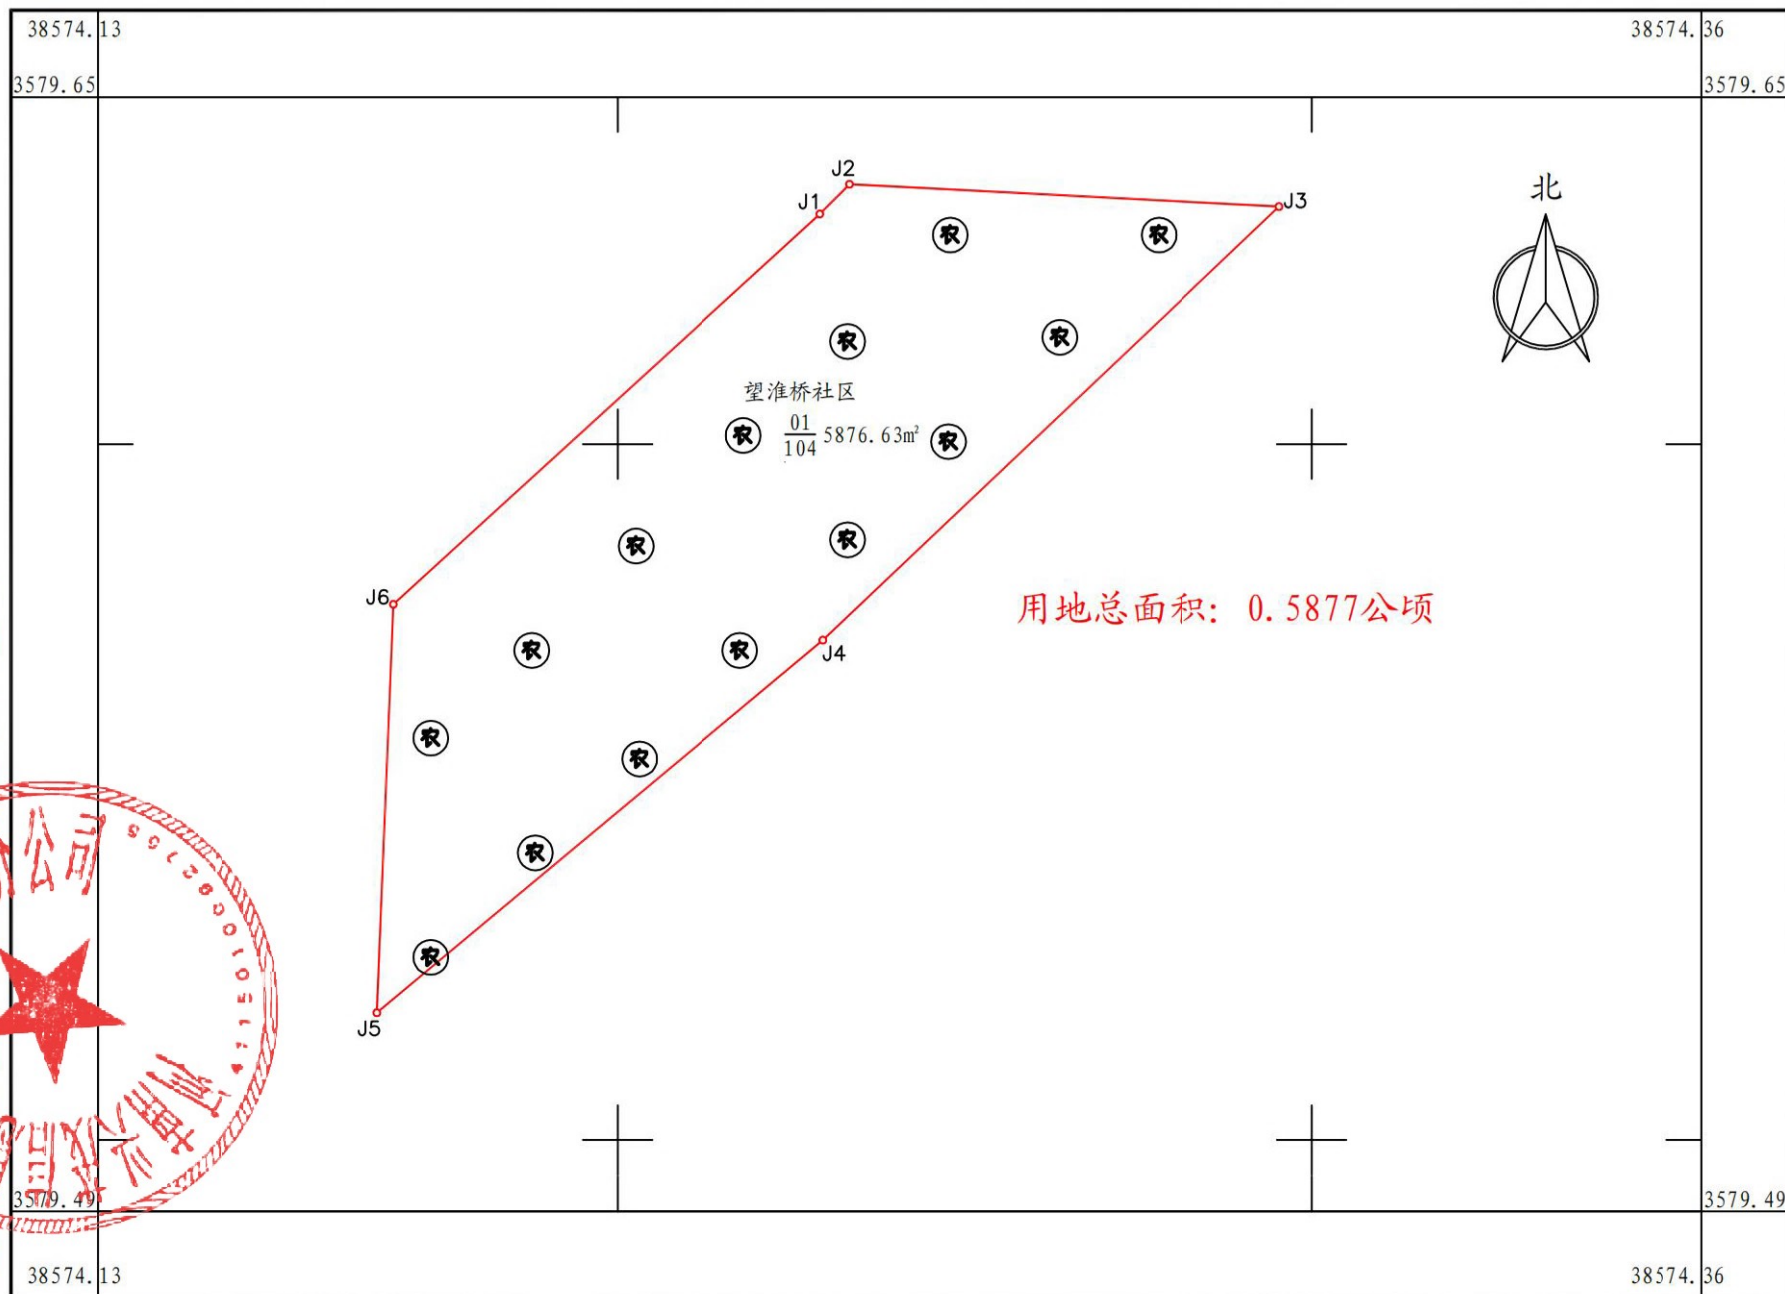

河南兴茂信息技术有限公司信阳分公司




2022年2月数字化测图
2000国家大地坐标系
1985国家高程基准
1996年版图式计算机绘图

1:1000

测量员: 张富豪
绘图员: 薛三立
检查员: 张恩惠


息县2022年度第一批城乡增减挂钩试点项目征收土地（宗地三）勘测定界图

3579.49-38574.13

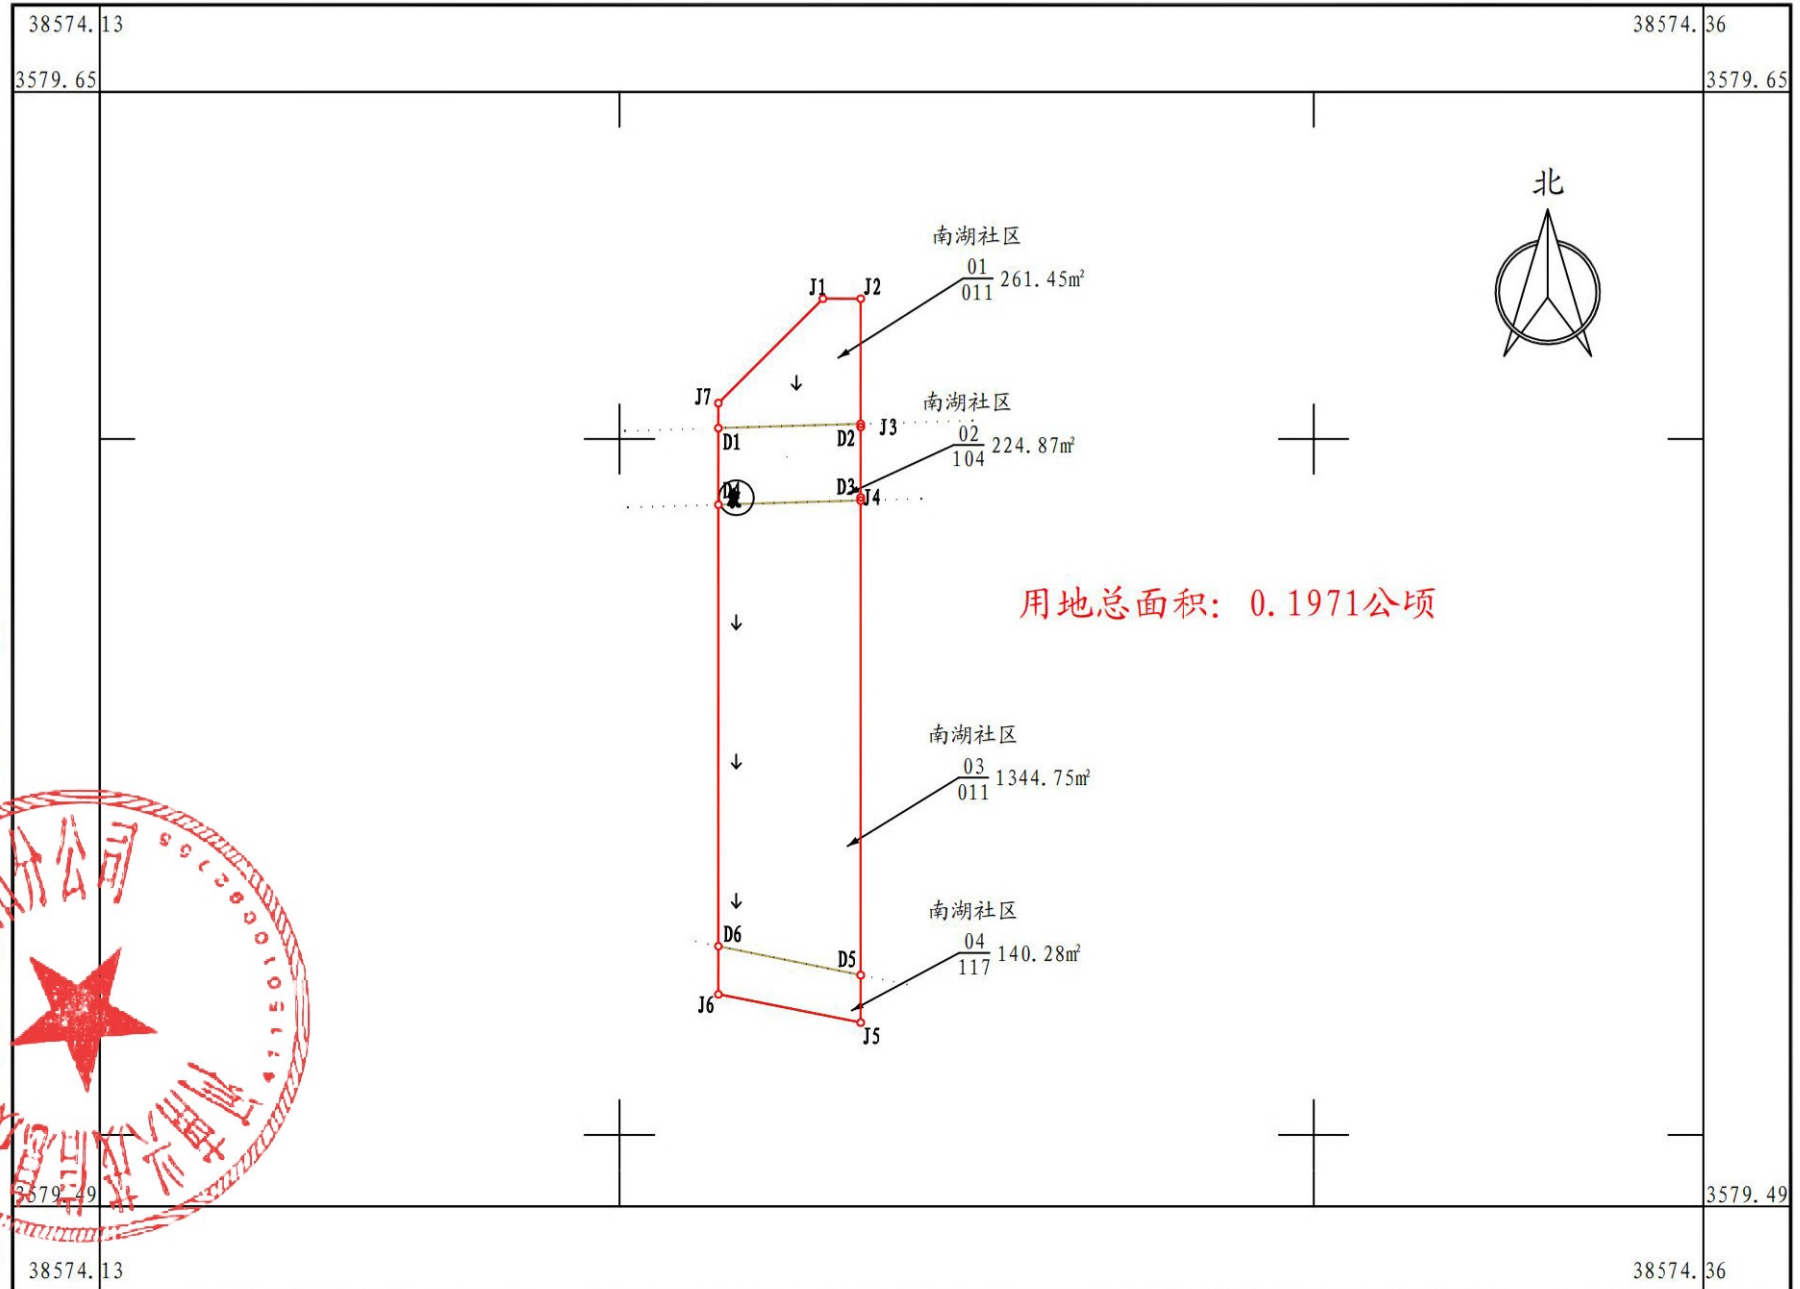


息县2022年度第一批城乡增减挂钩试点项目征收土地（宗地四）勘测定界图

3579.01-38574.14

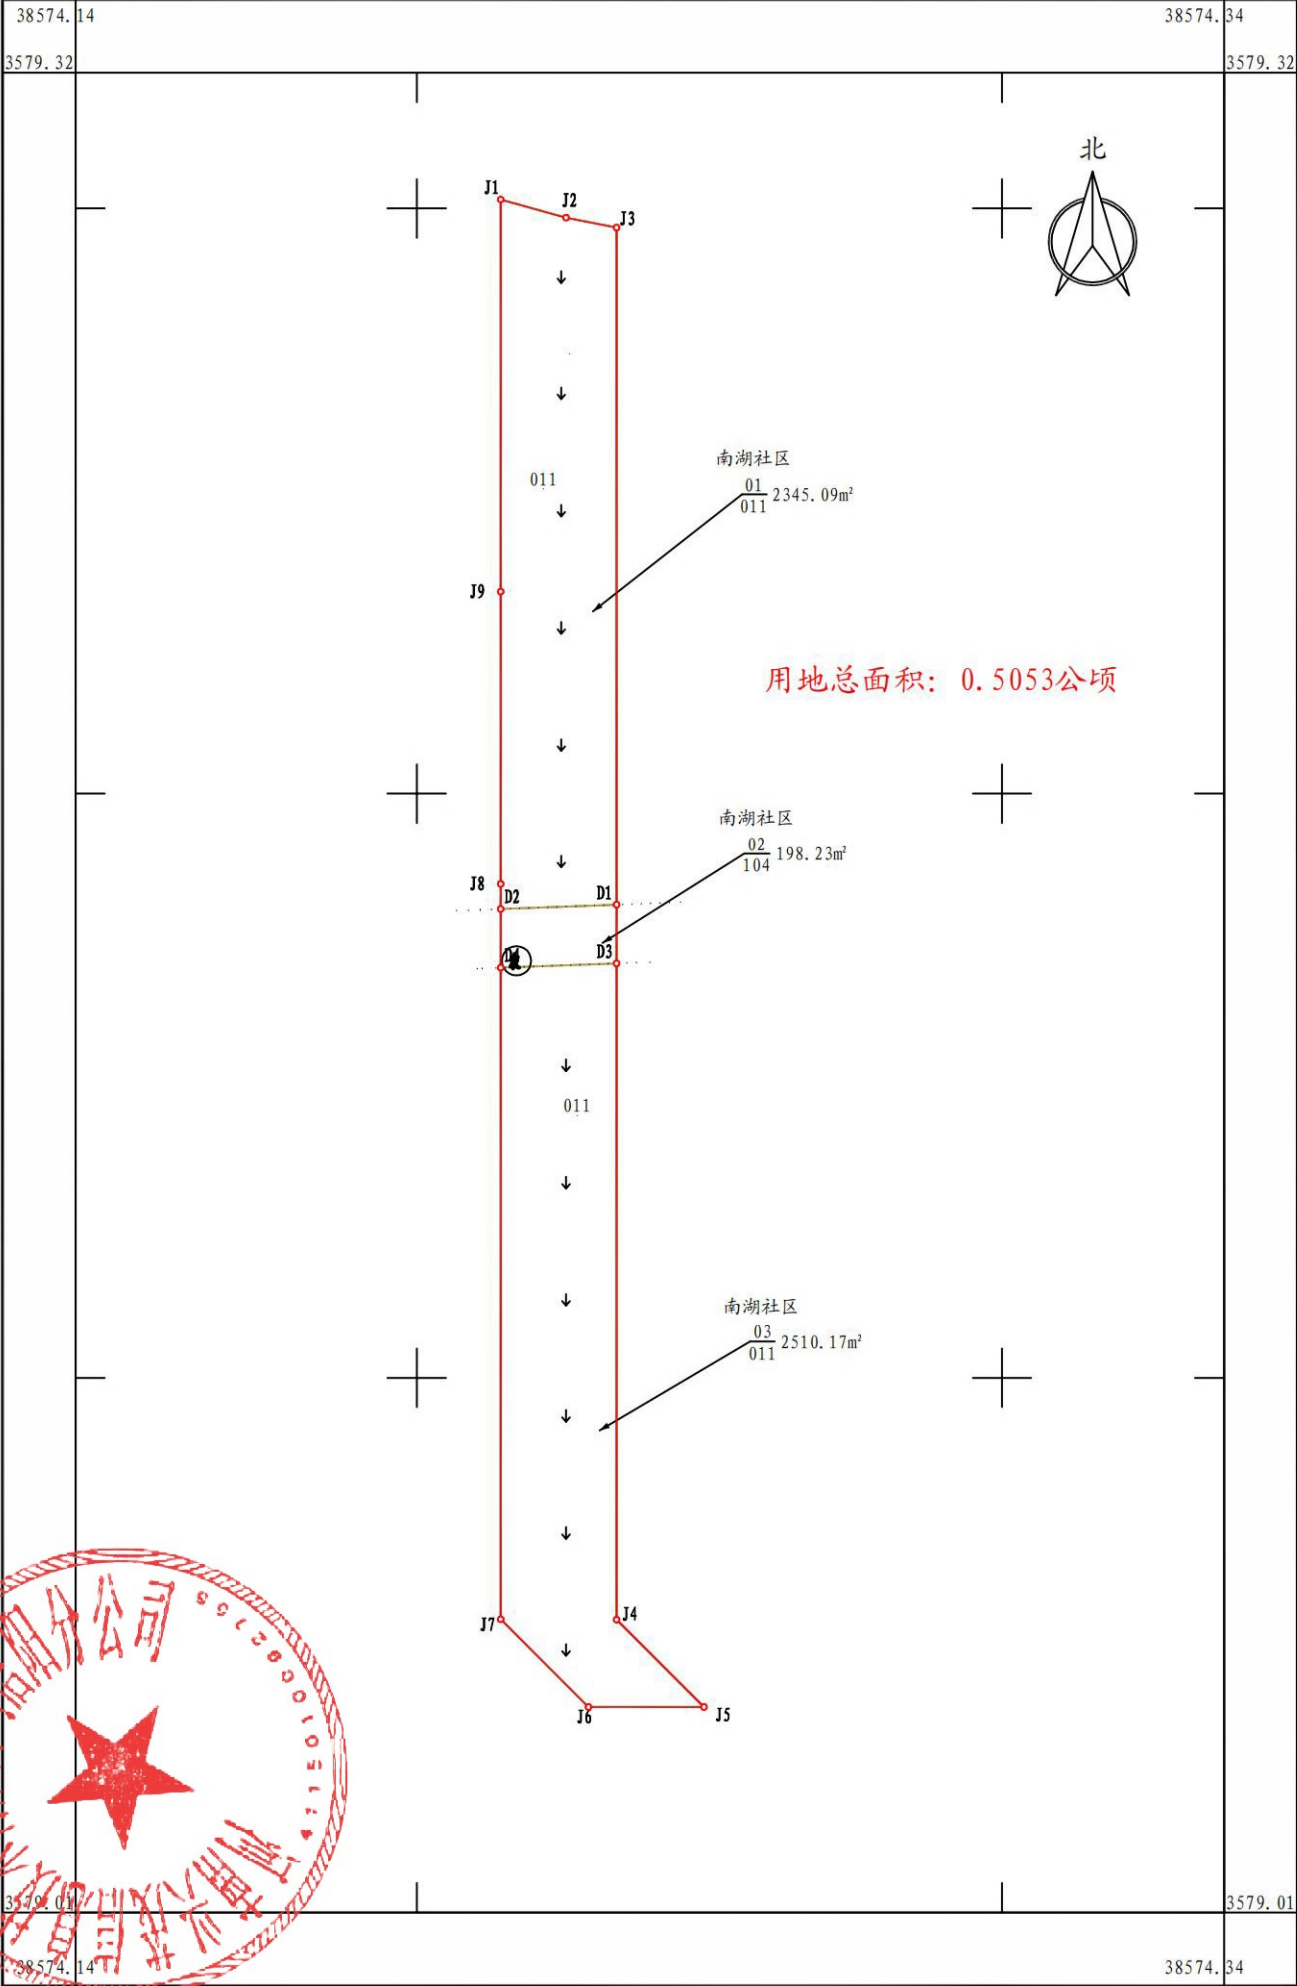

河南兴茂信息技术有限公司信阳分公司

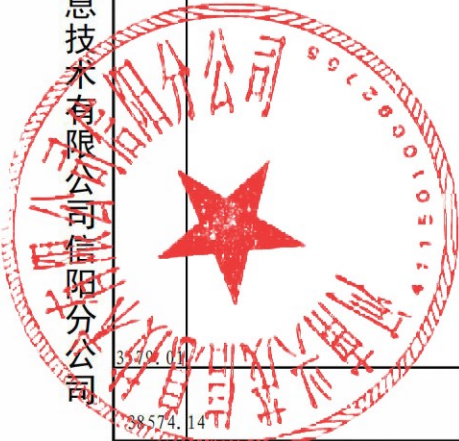


2022年2月数字化测图
2000国家大地坐标系
1985国家高程基准
2007年版图式计算机绘图

1:1000

测量员: 张富豪
绘图员: 薛三立
检查员: 张恩惠

息县2022年度第一批城乡增减挂钩试点项目征收土地（宗地五）勘测定界图

3578.60-38571.75

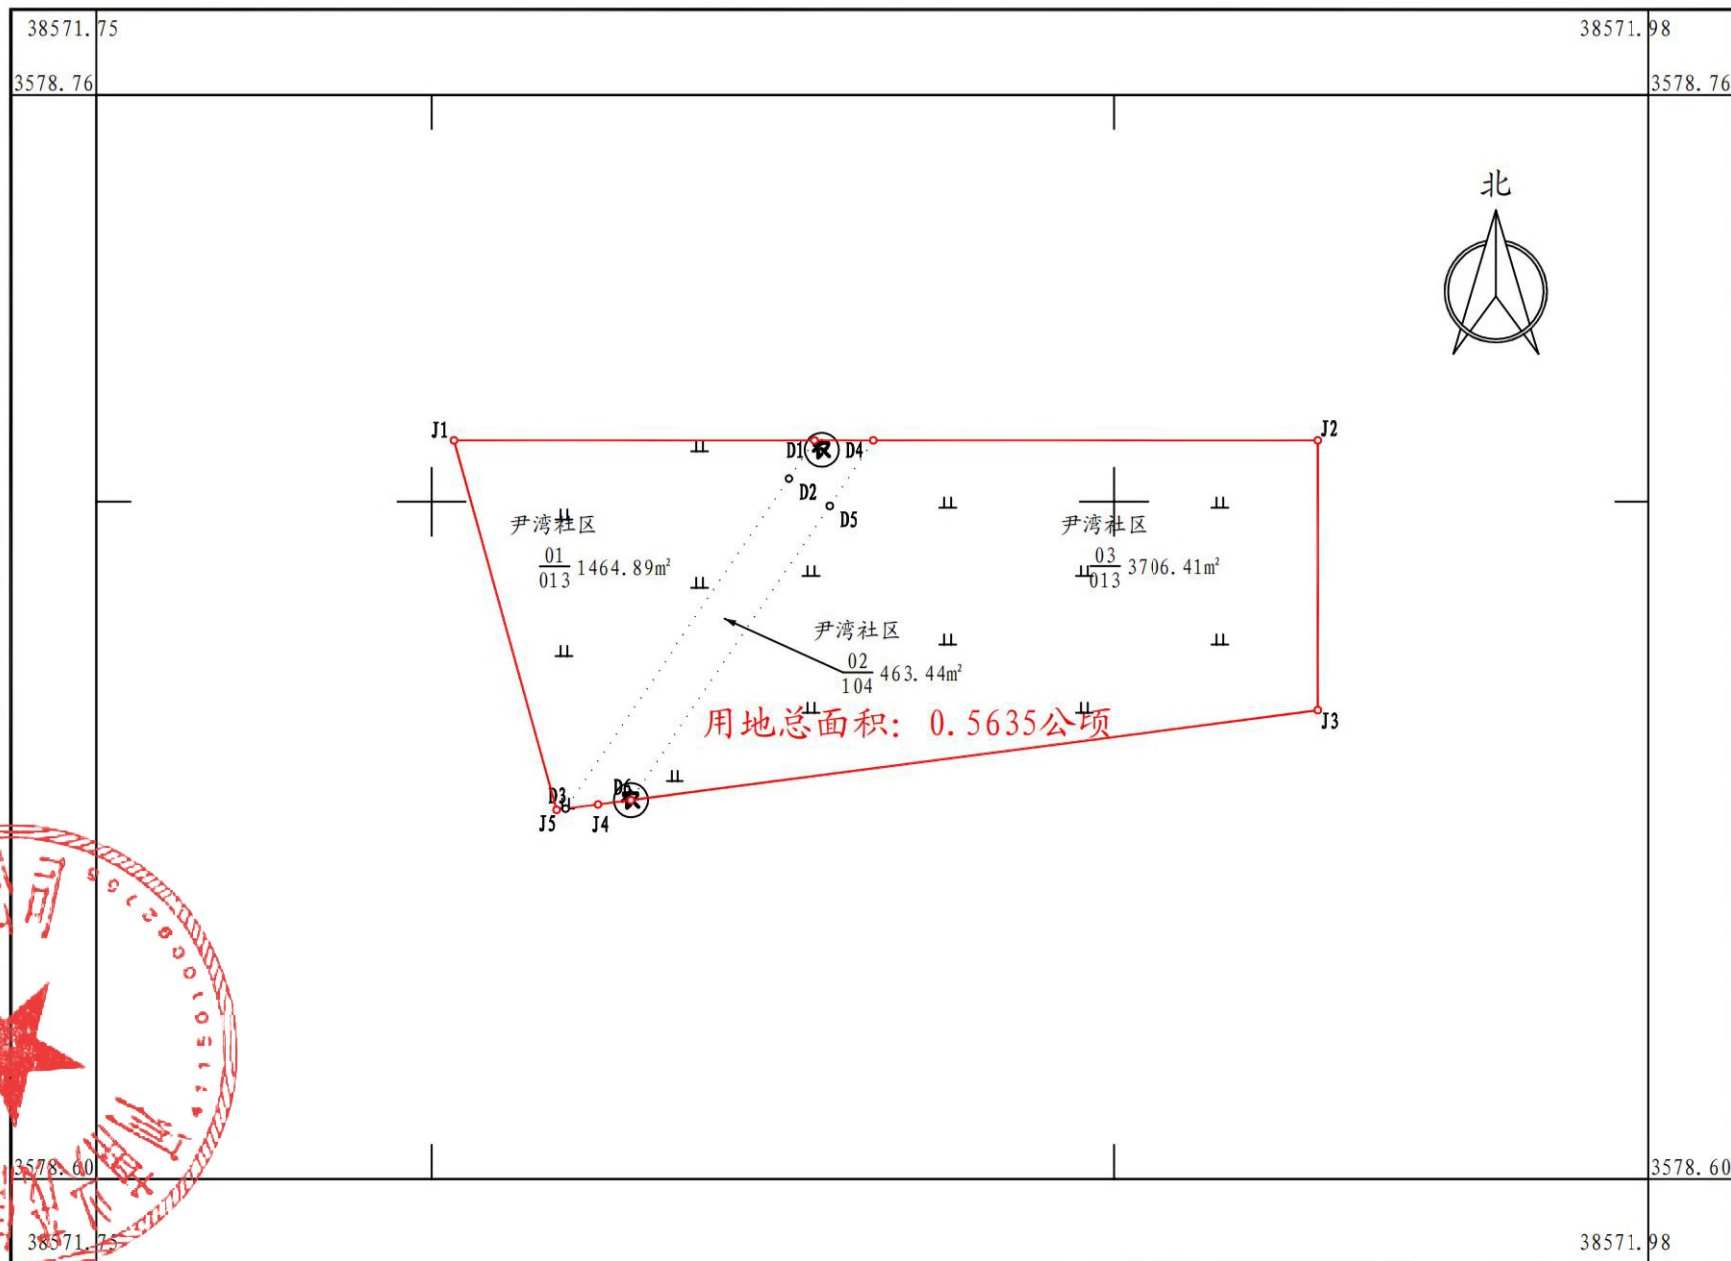

河南兴茂信息技术有限公司分公司

2022年2月数字化测图
2000国家大地坐标系
1985国家高程基准
2007年版图式计算机绘图

1:1000

测量员: 张富豪
绘图员: 薛三立
检查员: 张恩惠